

Серебряный Ключ

жильный комплекс



г. Новосибирск, ул. Зорге, д. 277




РАЙОН ЗАСТРОЙКИ

Жилой комплекс Серебряный ключ
располагается в уютном и спокойном районе
города который идеально подходит для
комфортной жизни.

Район застройки обладает развитой инфраструктурой, которая обеспечит жильцам жилого комплекса все необходимое для комфортной жизни. В шаговой доступности находятся школы, детские сады, поликлиники, аптеки, магазины, отделения банков, спортивные комплексы и развлекательные центры.

На территории жилого комплекса будут созданы все условия для проживания, для отдыха и парковки для автомобилей. Кроме того, в непосредственной близости находятся остановки общественного транспорта, что облегчает передвижение по городу

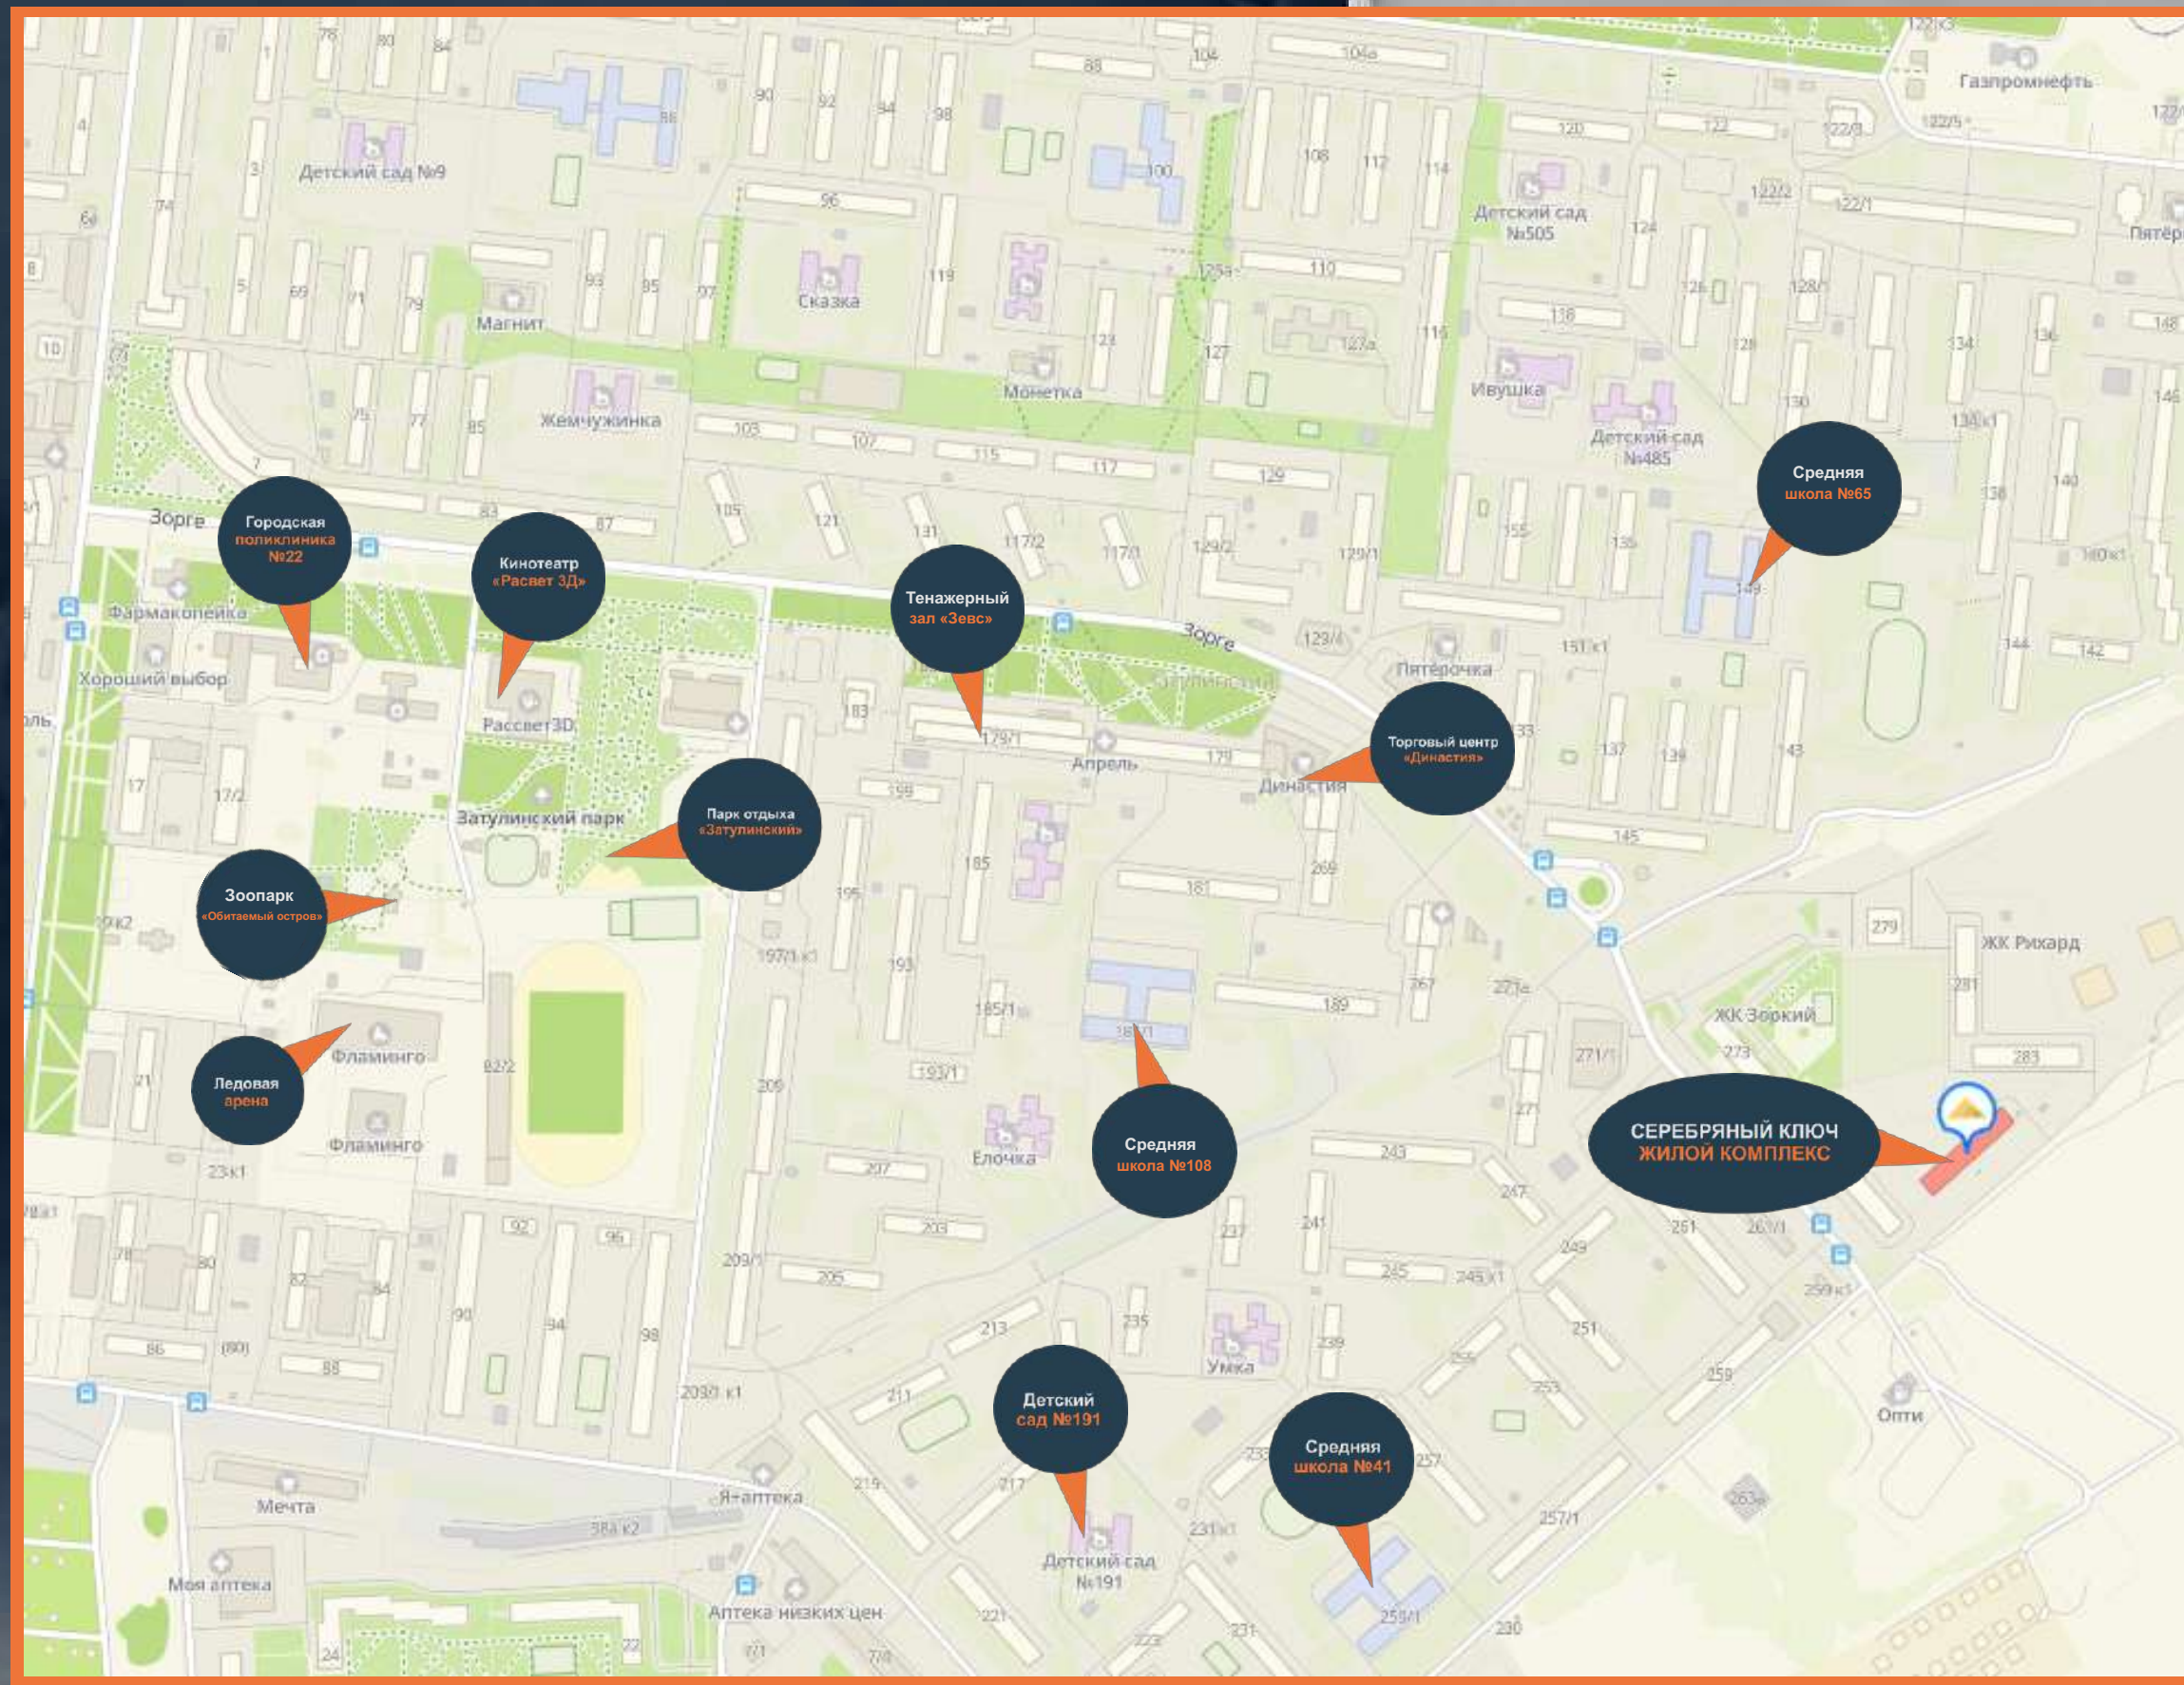

АРХИТЕКТУРА

ВЫРАЗИТЕЛЬНОСТЬ АРХИТЕКТУРЫ

достигается за счет сочетания различных геометрических форм



ИНДИВИДУАЛЬНОСТЬ ДОМА

подчеркивается цветовым решением и использованием декоративных отделочных материалов



г. Новосибирск, ул. Зорге, д. 277

КОНСТРУКТИВ

Основные характеристики:

Материал стен - **монолит, кирпич**
Высота потолков - **2,74 м**
Количество подъездов - **3**

Этажность - **9**
Количество квартир - **170**
Парковочных мест - **77**

ФАСАД ЗДАНИЯ

отделан декоративной минеральной штукатуркой «Короед» и окрашен фасадной краской.

ОКОННЫЕ БЛОКИ


выполнены из ПВХ-профиля с микропроветриванием и открывающимися створками.

ВИТРАЖИ ЛОДЖИЙ

выполнены из ПВХ-профиля с микропроветриванием и также оснащены открывающимися поворотными створками.

БУДУТ УСТАНОВЛЕНЫ

электросчетчики, счетчики холодной и горячей воды, устройство внутреннего отопления с устройством радиаторов согласно проекту.

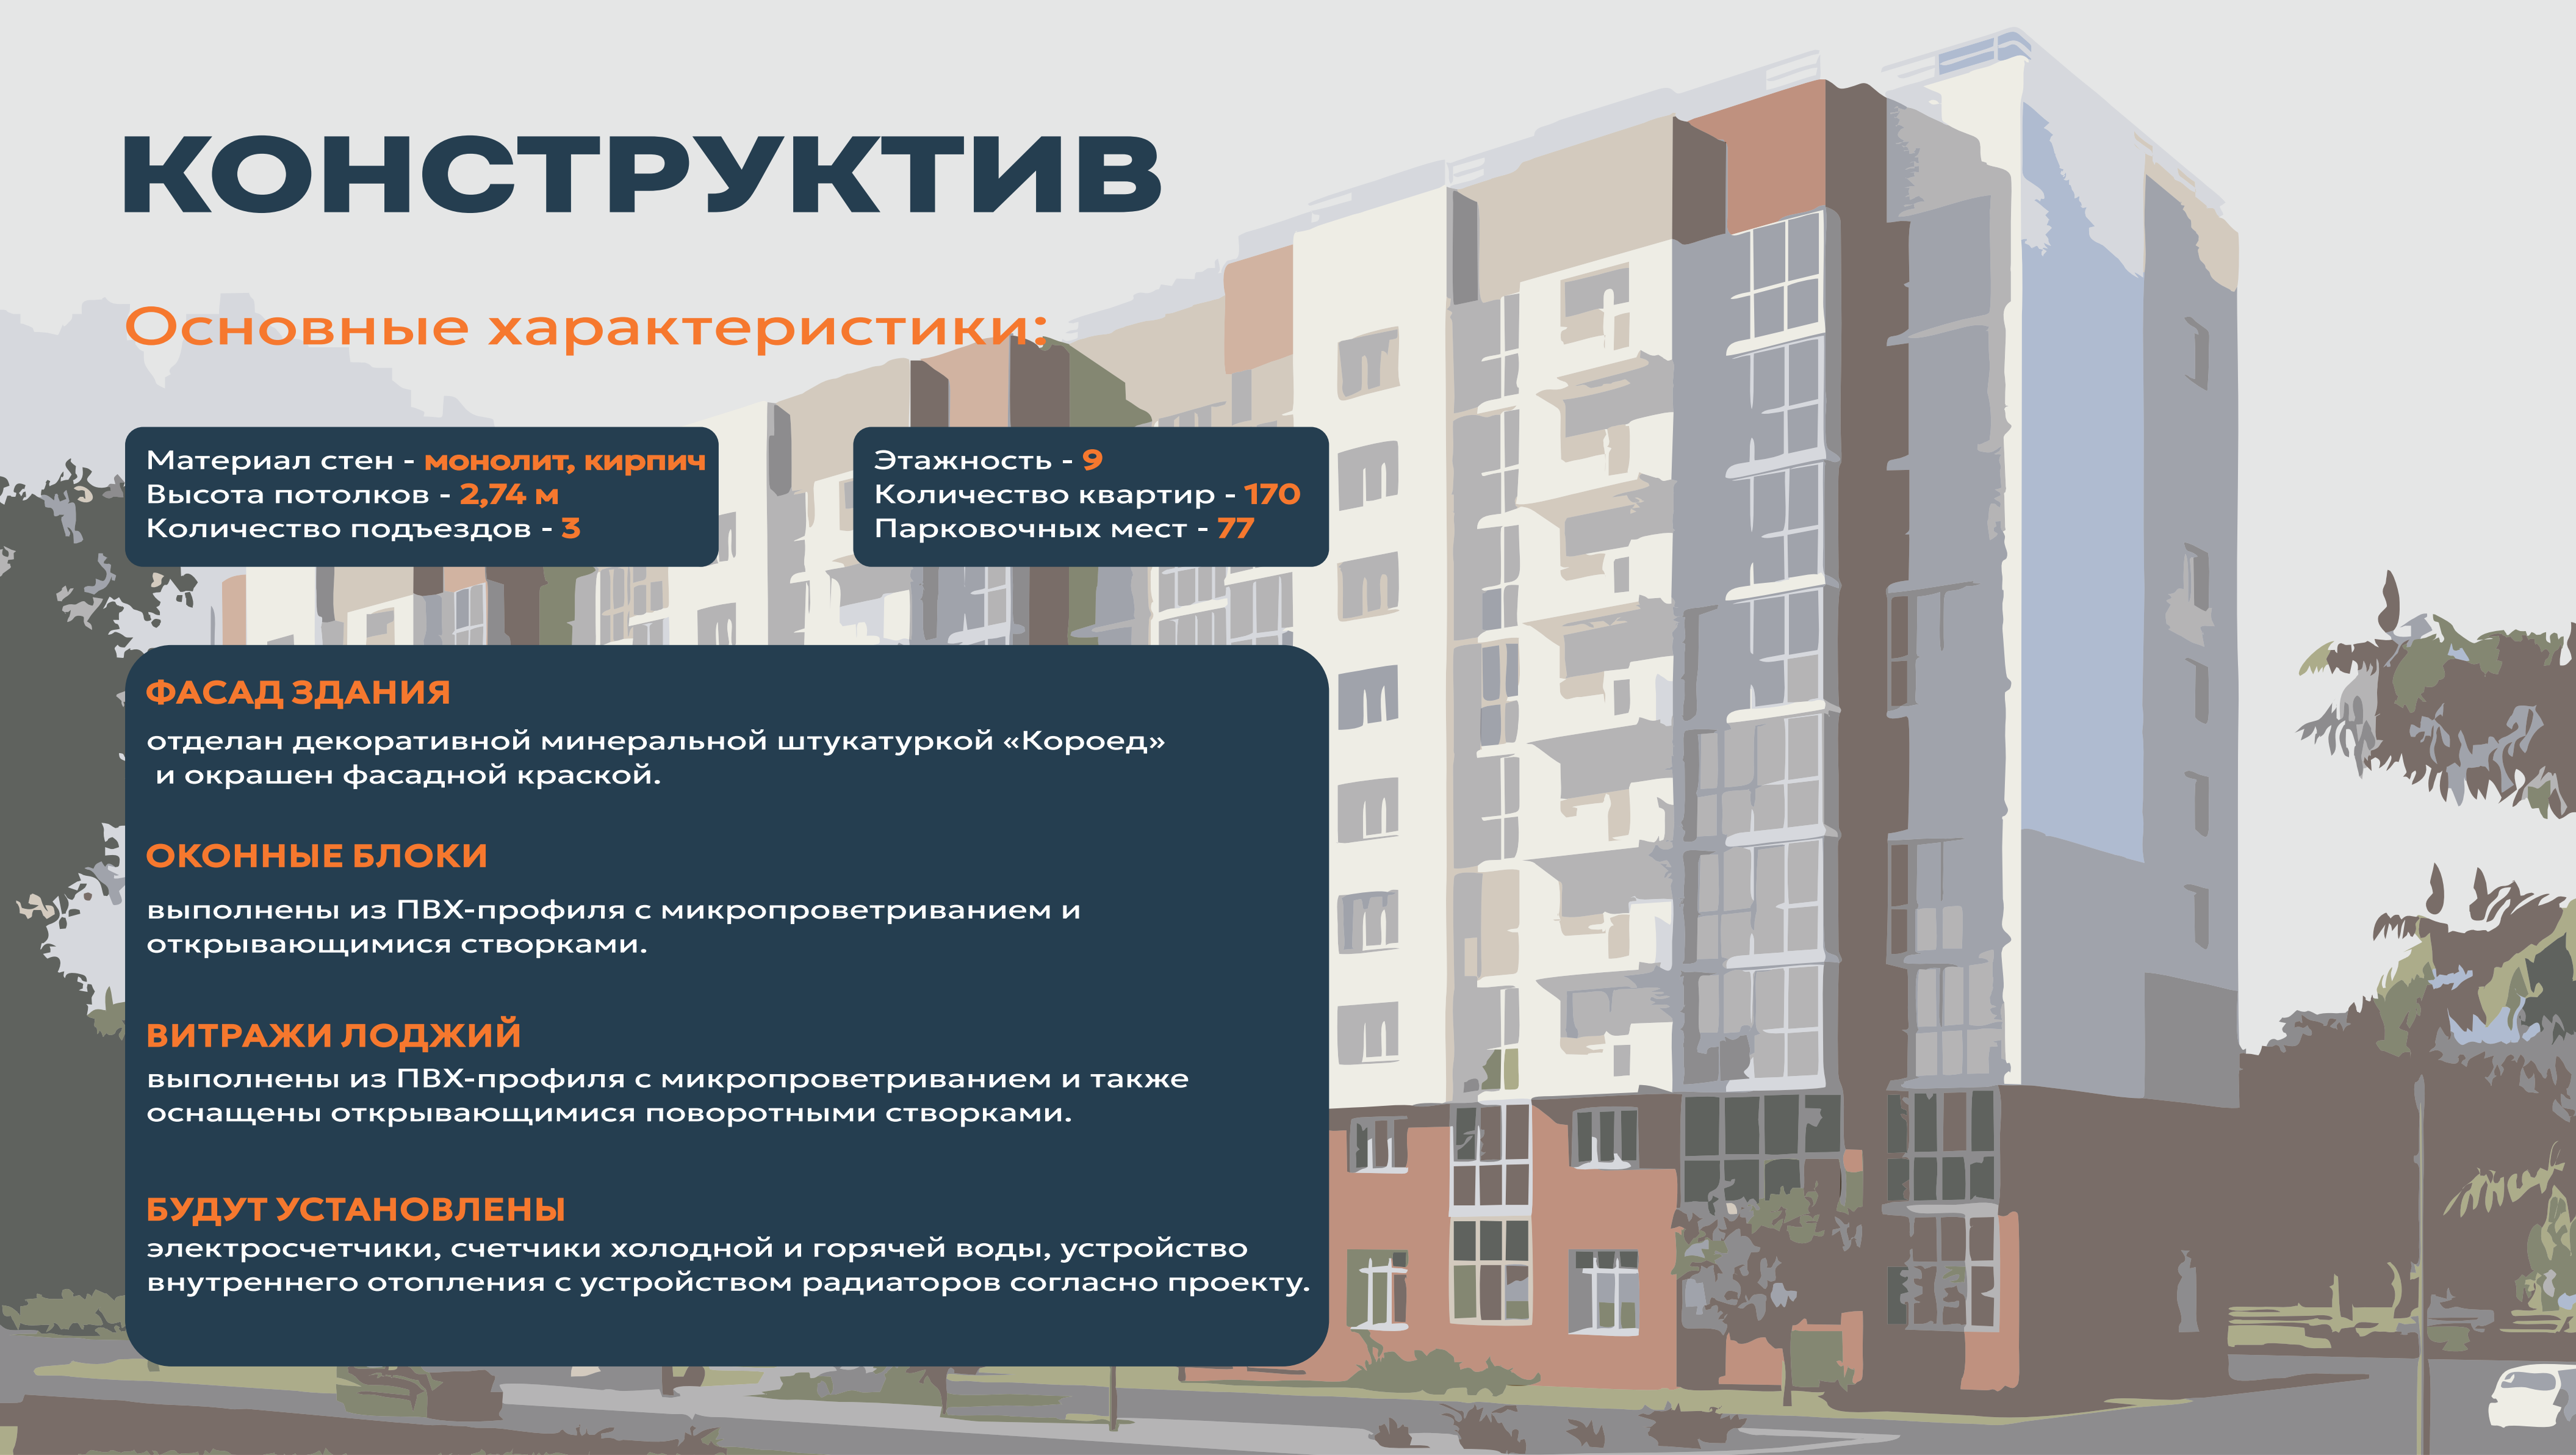



ДИЗАЙН

ПОДЪЕЗДА

В ИНТЕРЬЕРЕ:



применяются такие отделочные материалы как: керамогранит, высококачественная декоративная штукатурка. Яркие покраски фрагментов стен вносят разнообразие в интерьер. Наличие деревянных текстур подчеркивает экологичность и современность общего дизайна.

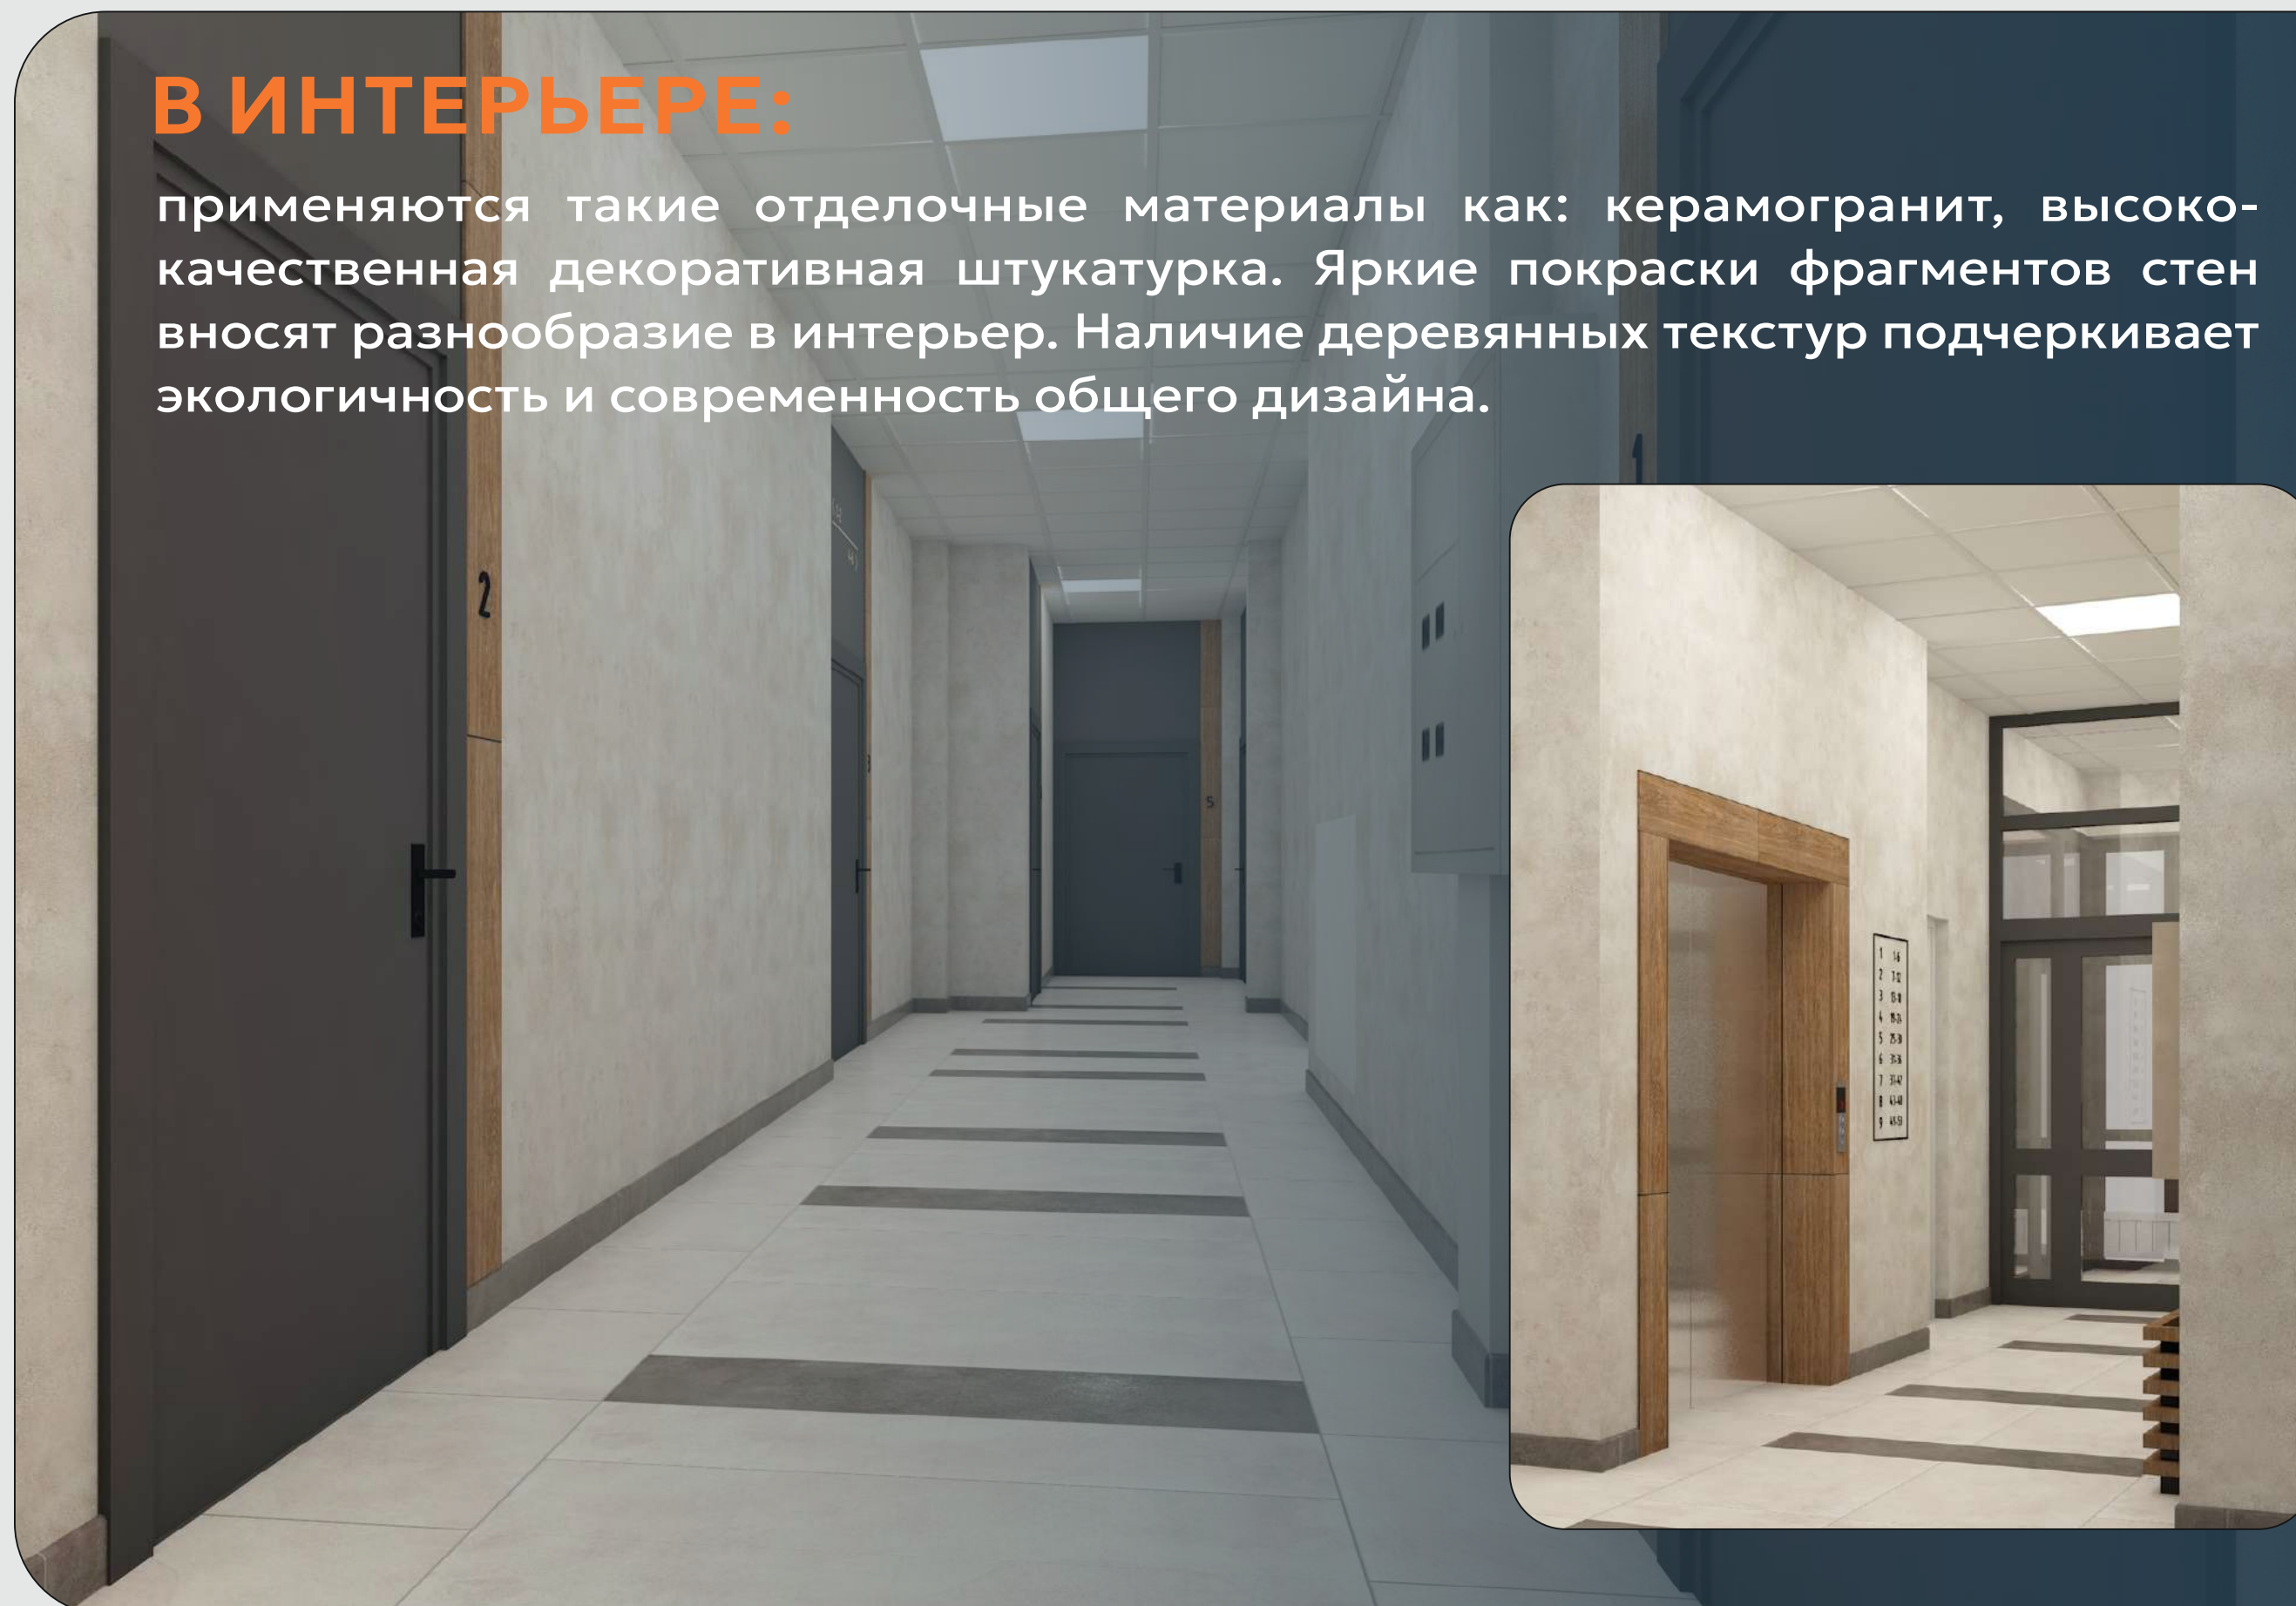


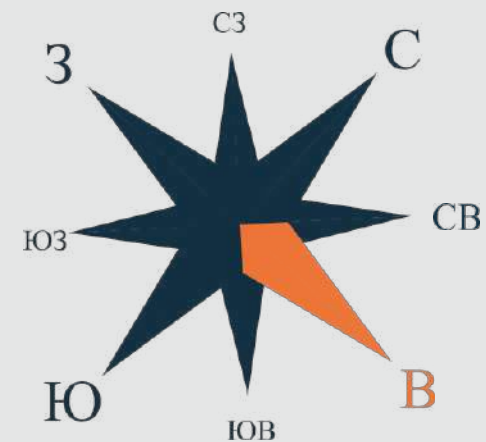

БЛОК-СЕКЦИЯ №1



ПЛАН 1 ЭТАЖА

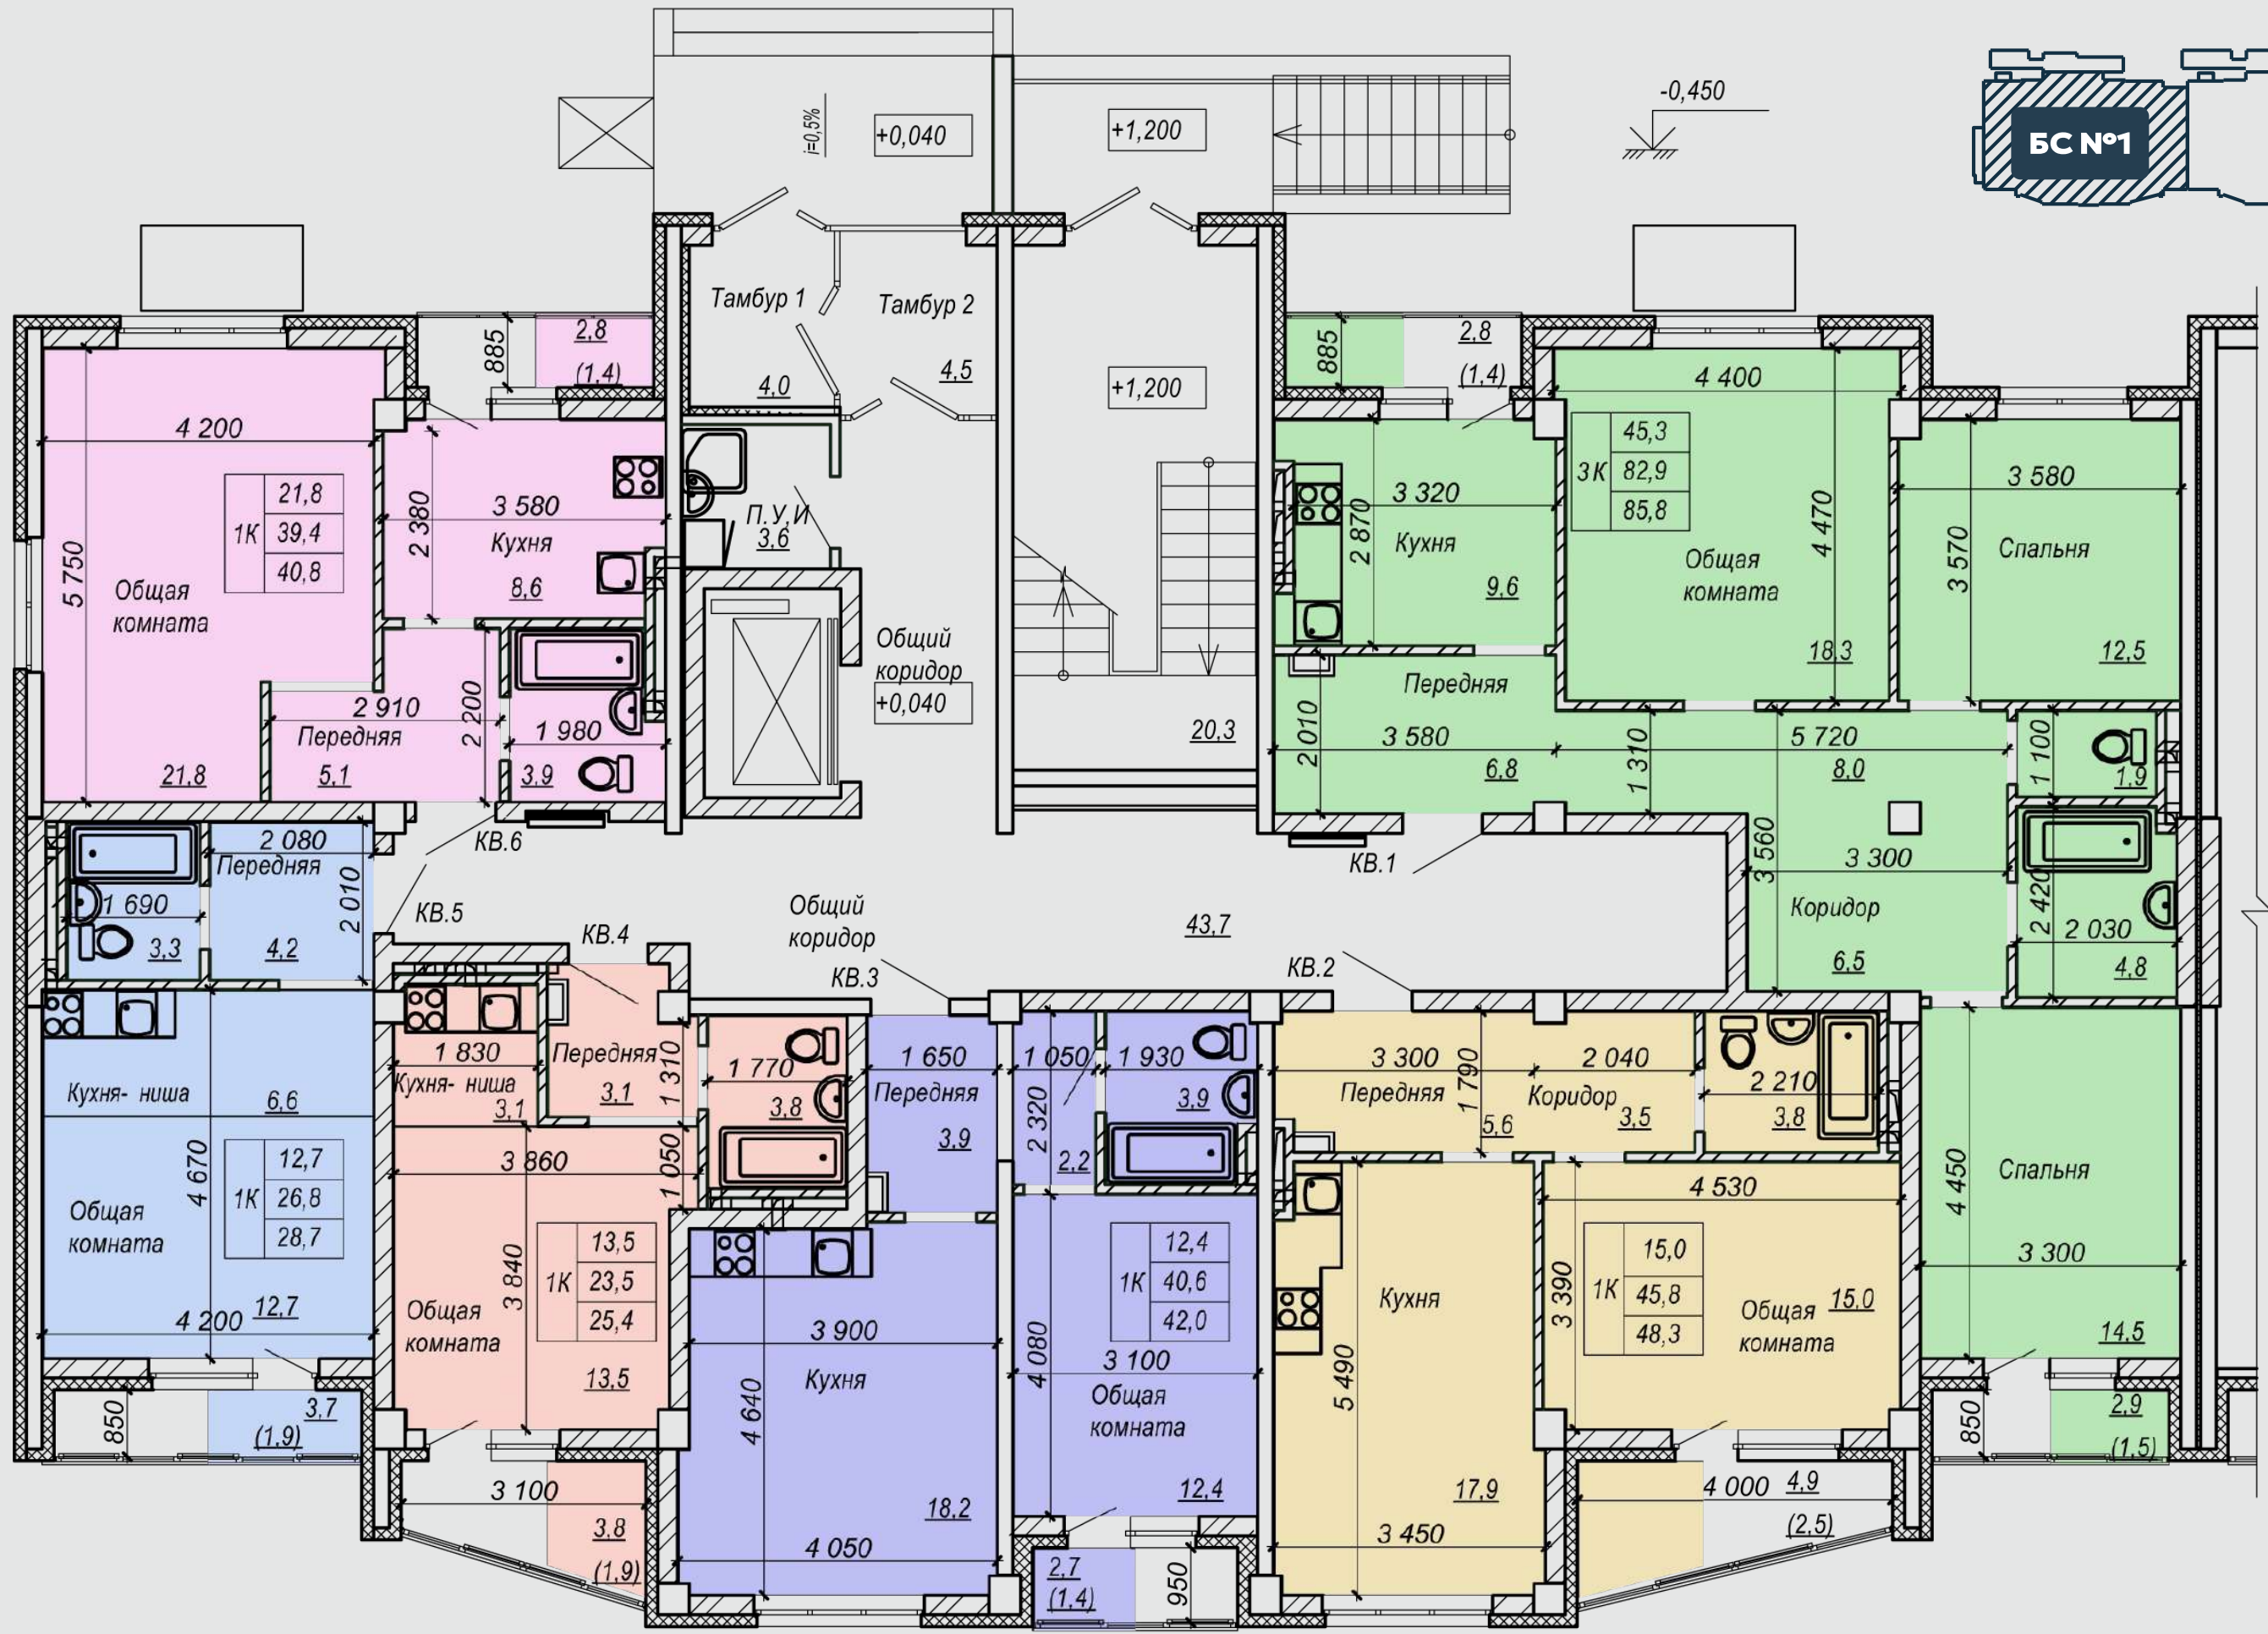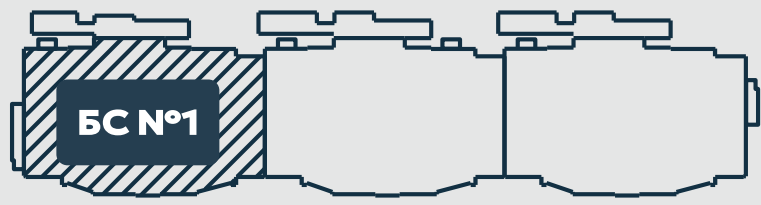


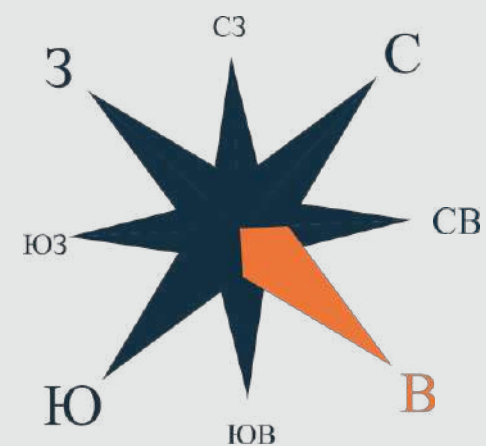

БЛОК-СЕКЦИЯ №1



ПЛАН 5 ЭТАЖА

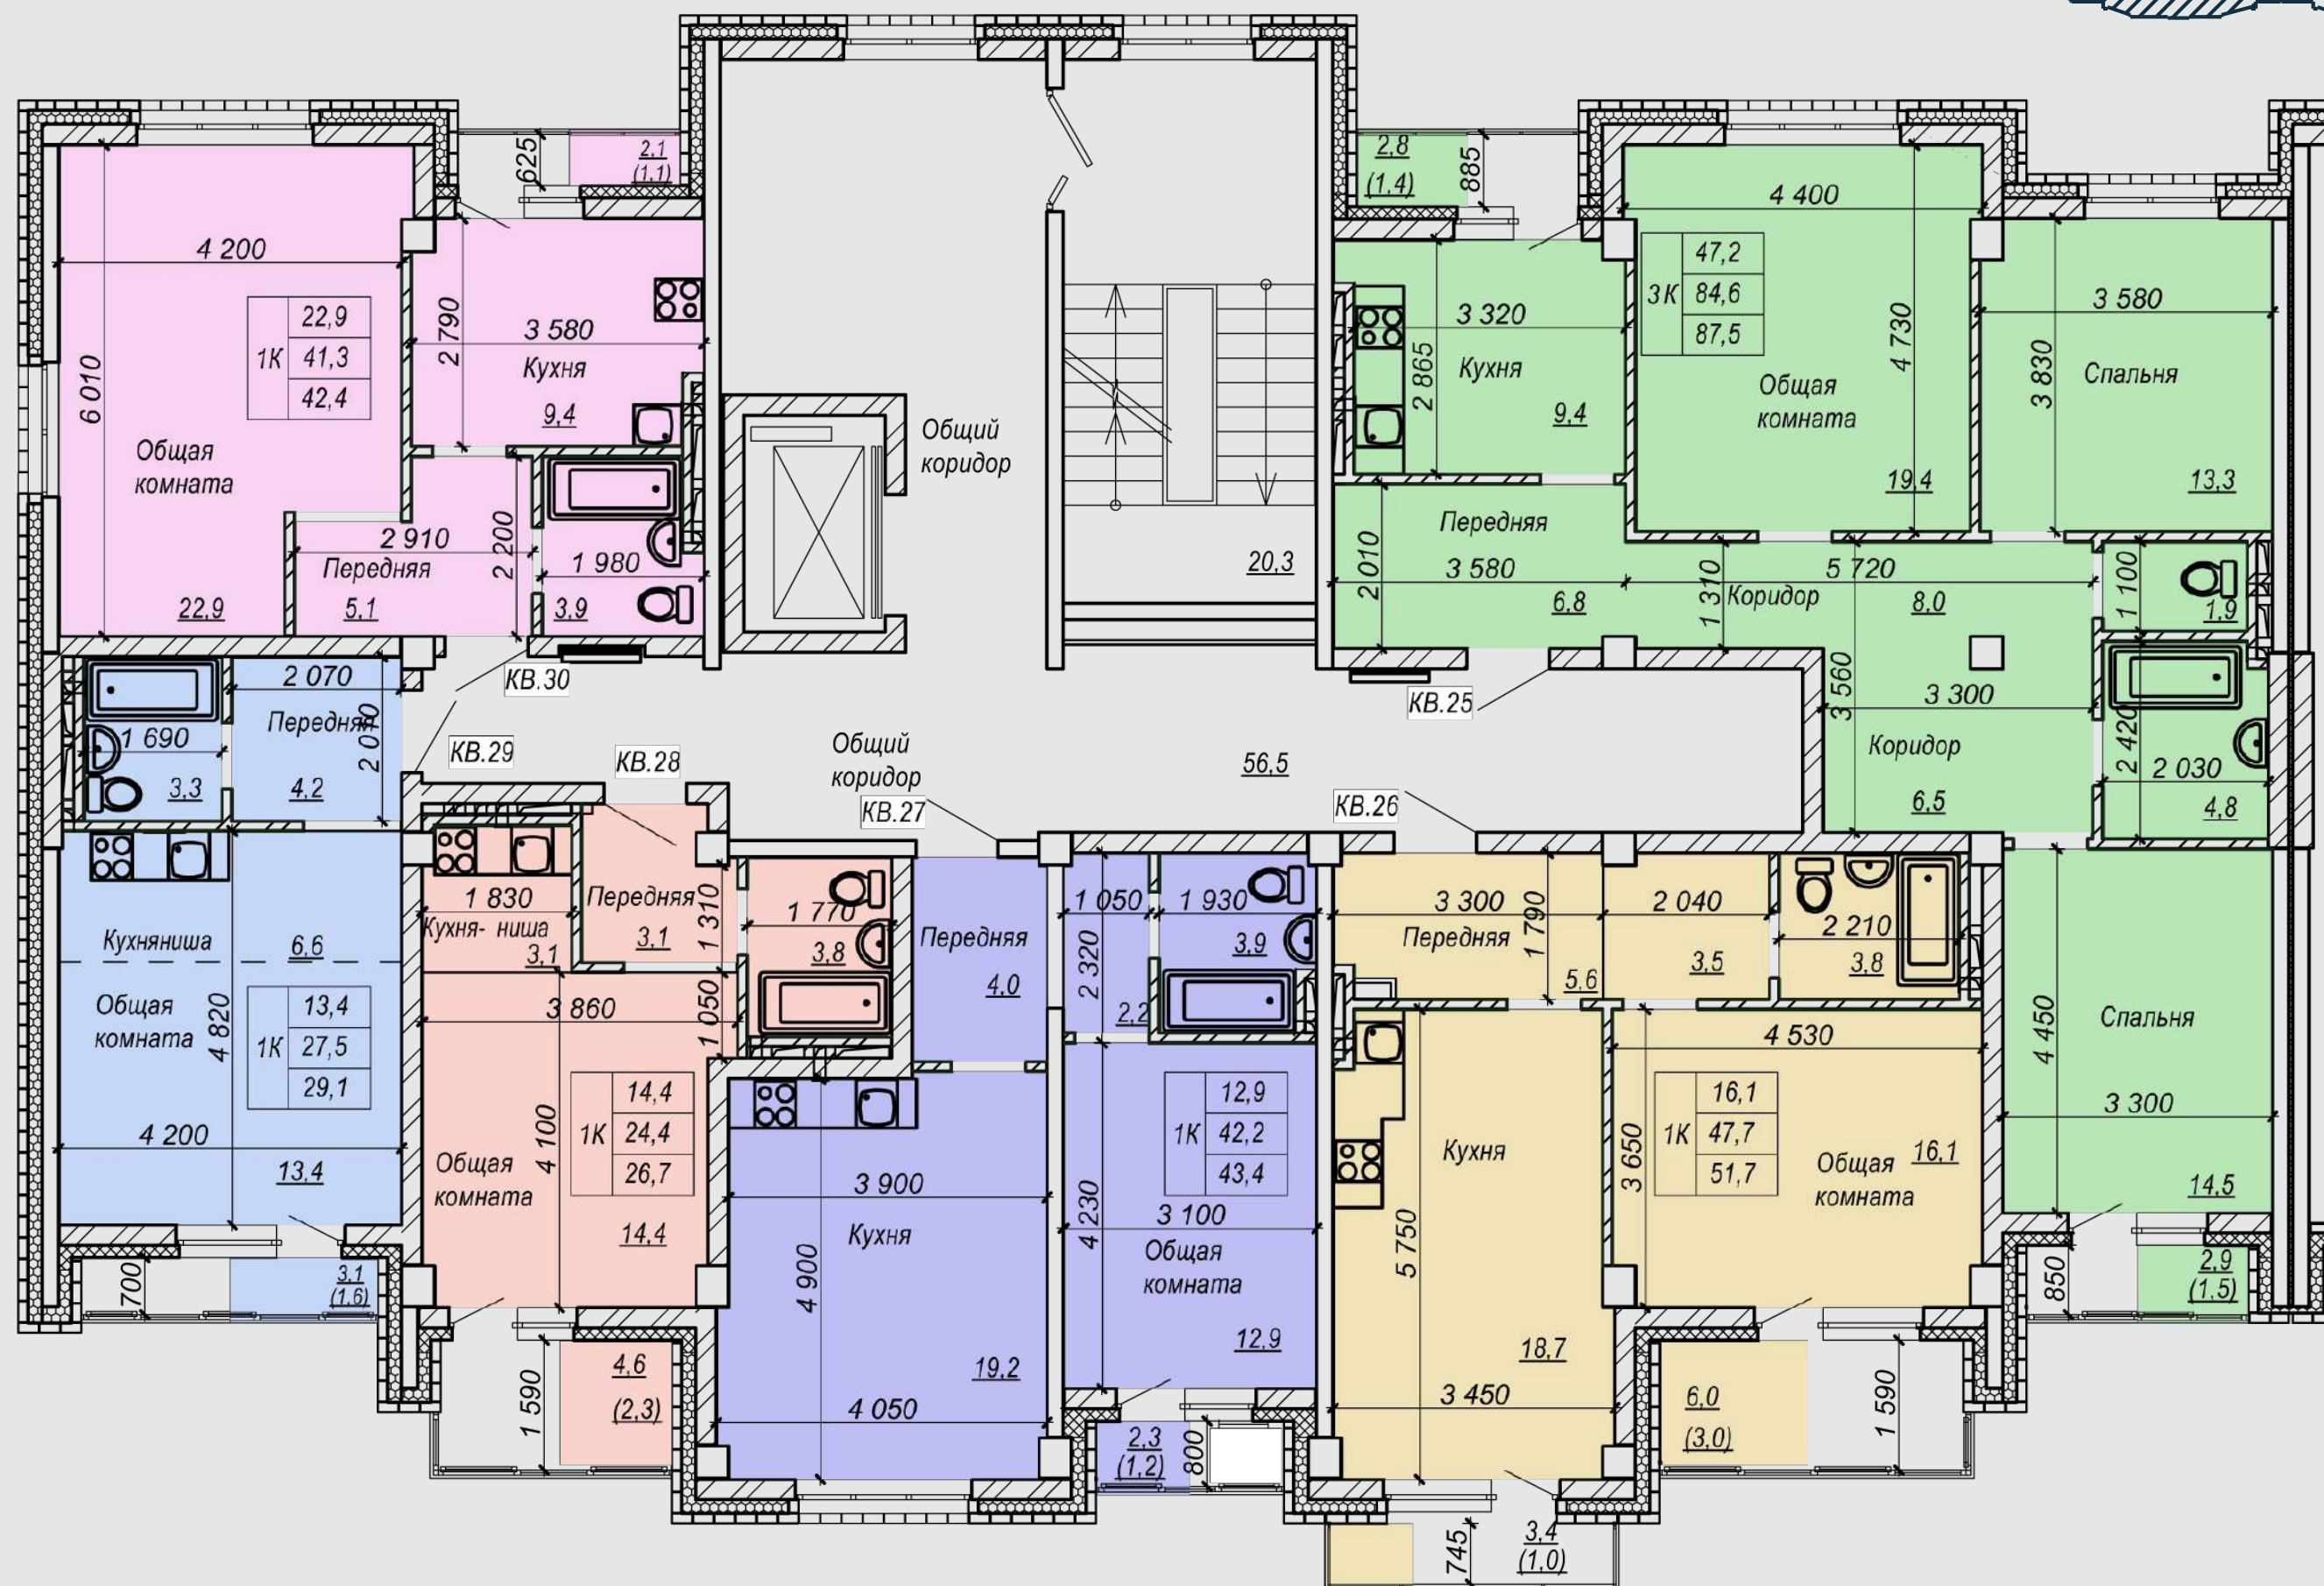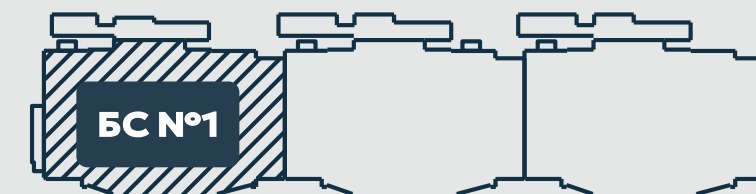


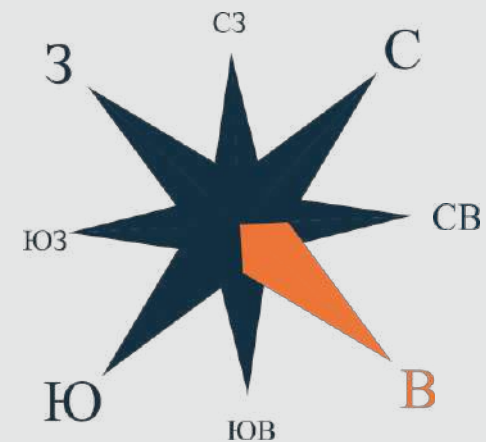

БЛОК-СЕКЦИЯ №1



ПЛАН 8 ЭТАЖА

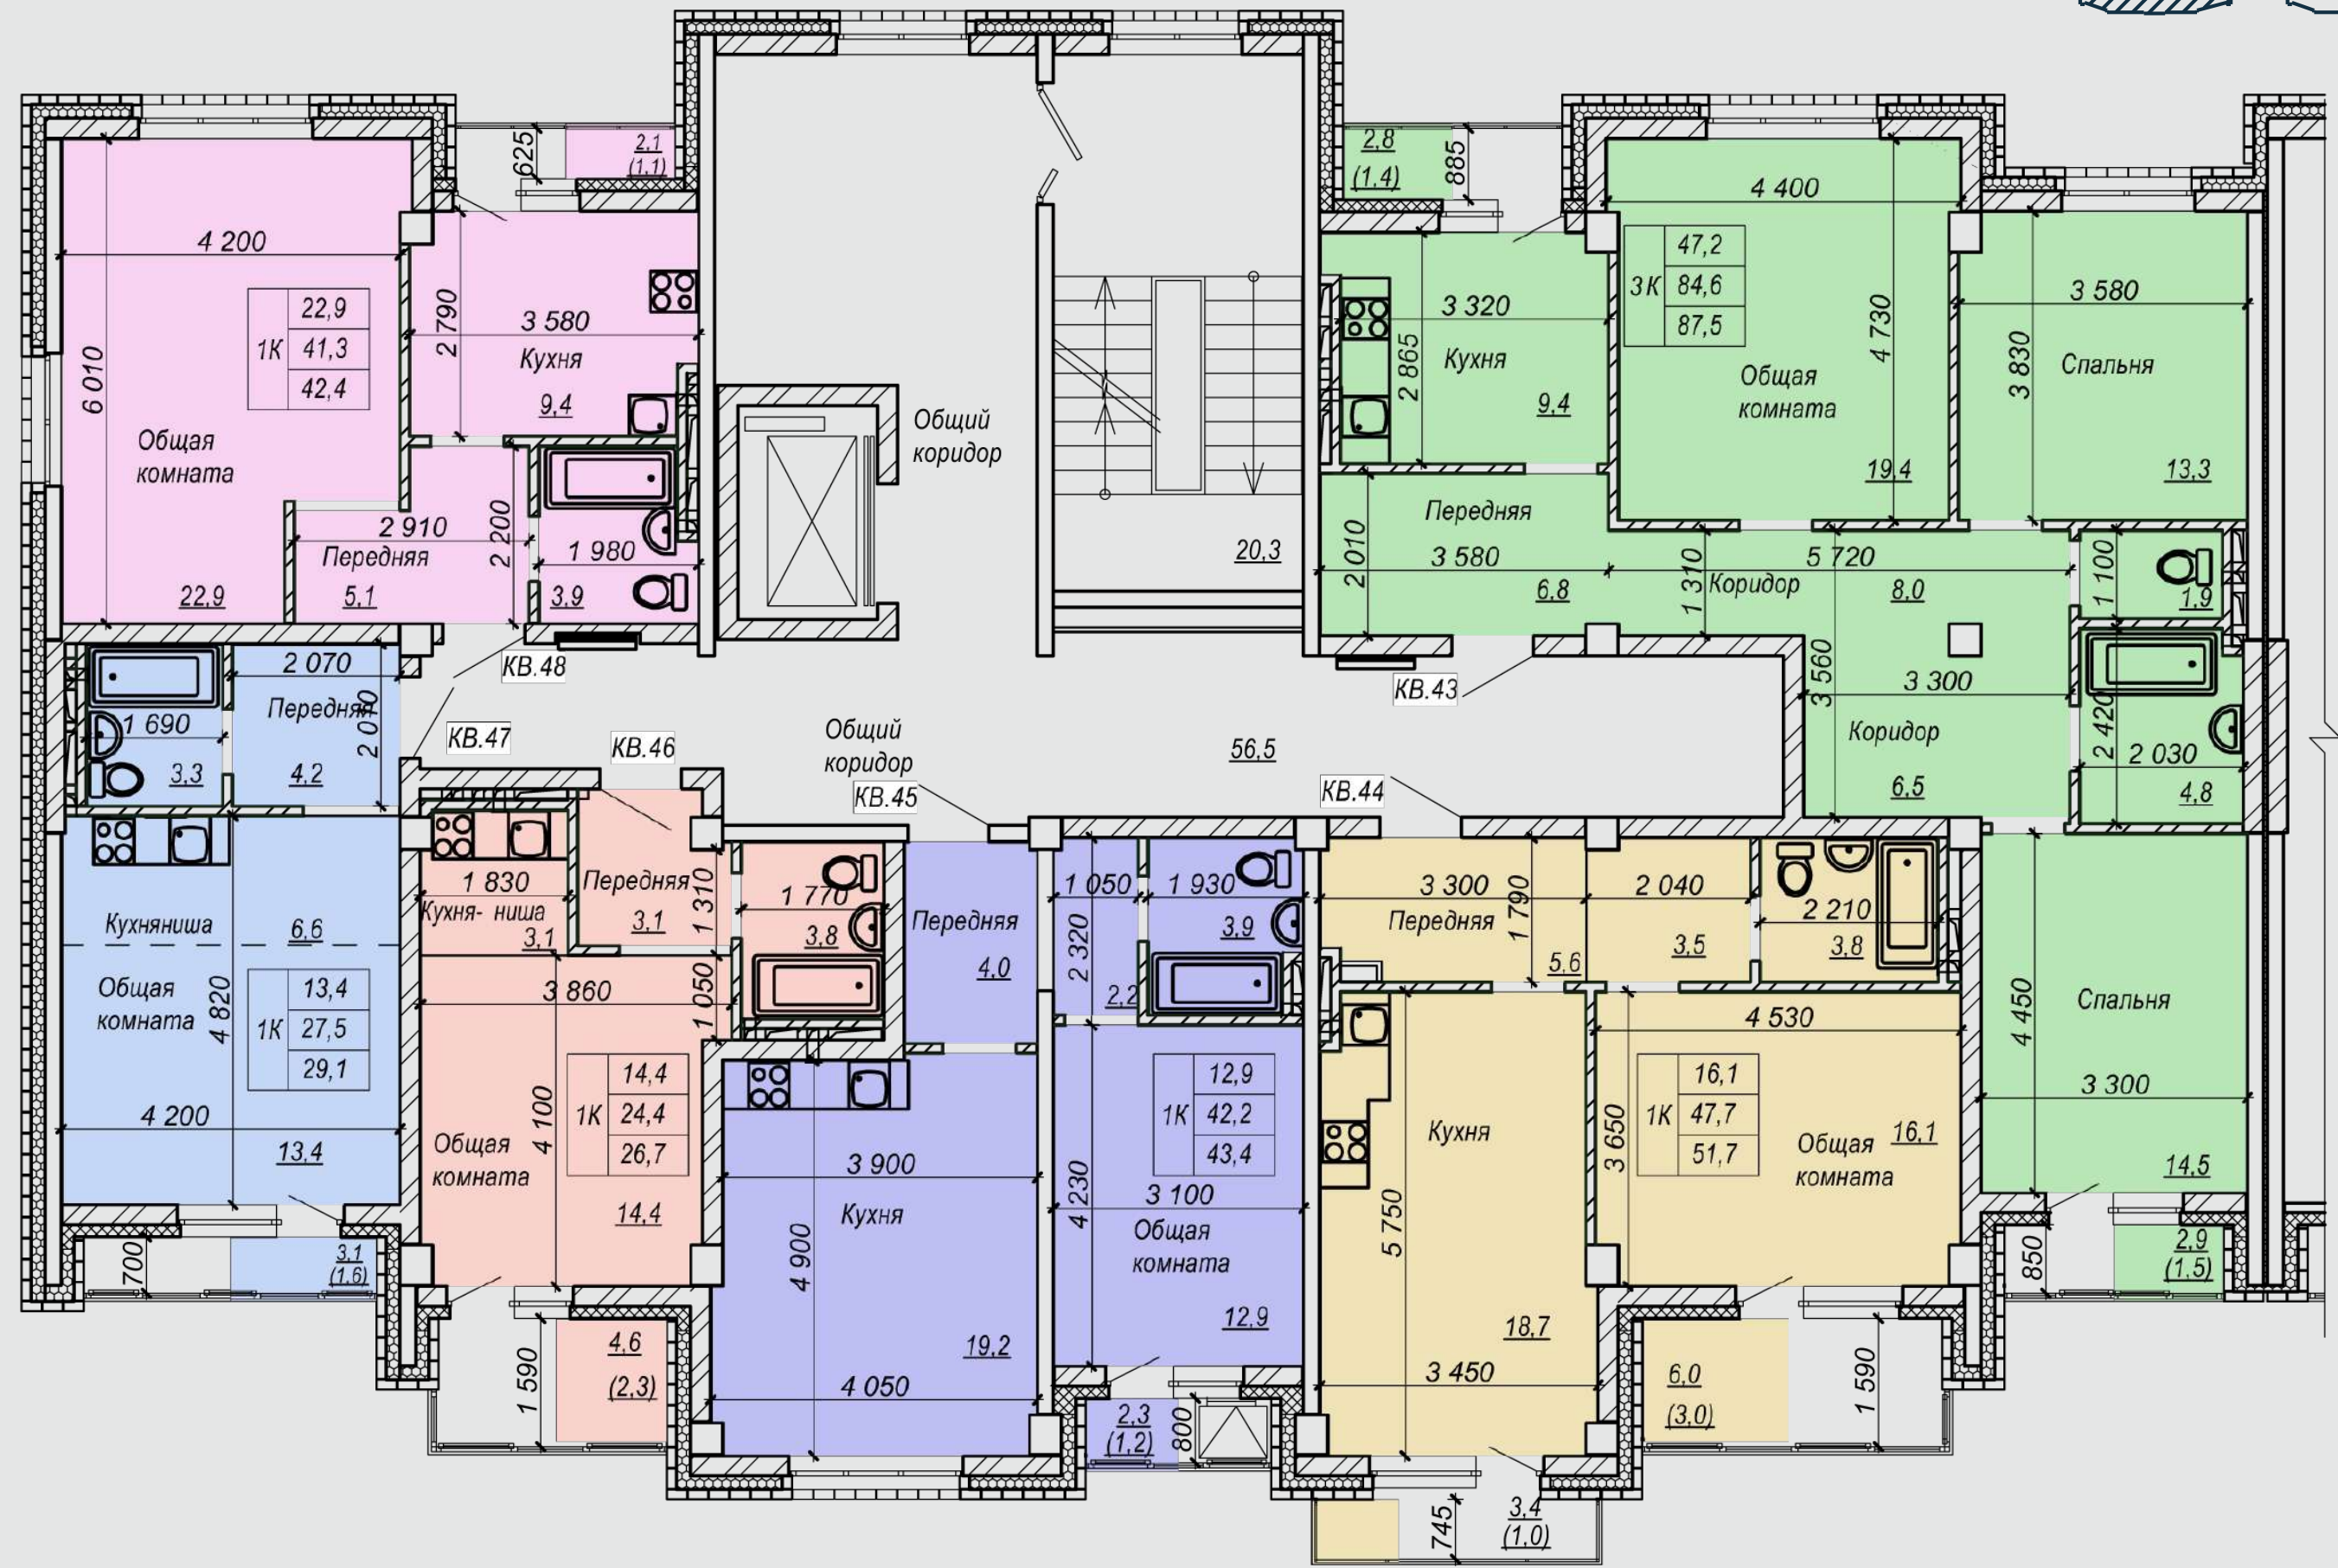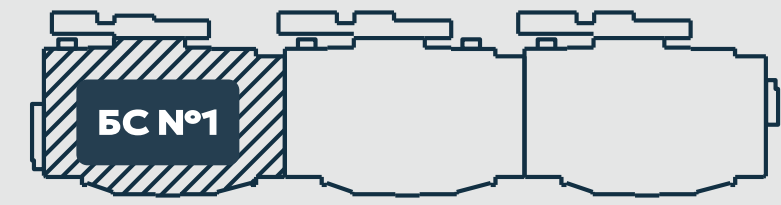


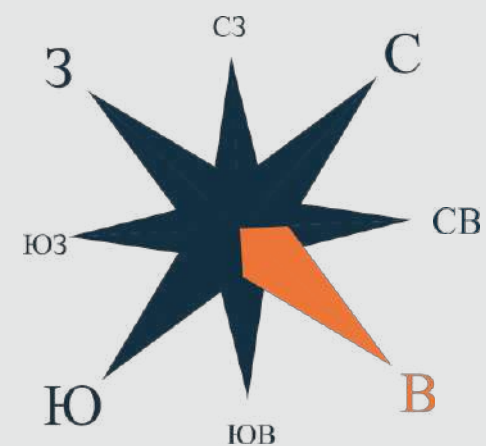

БЛОК-СЕКЦИЯ №2



ПЛАН 1 ЭТАЖА

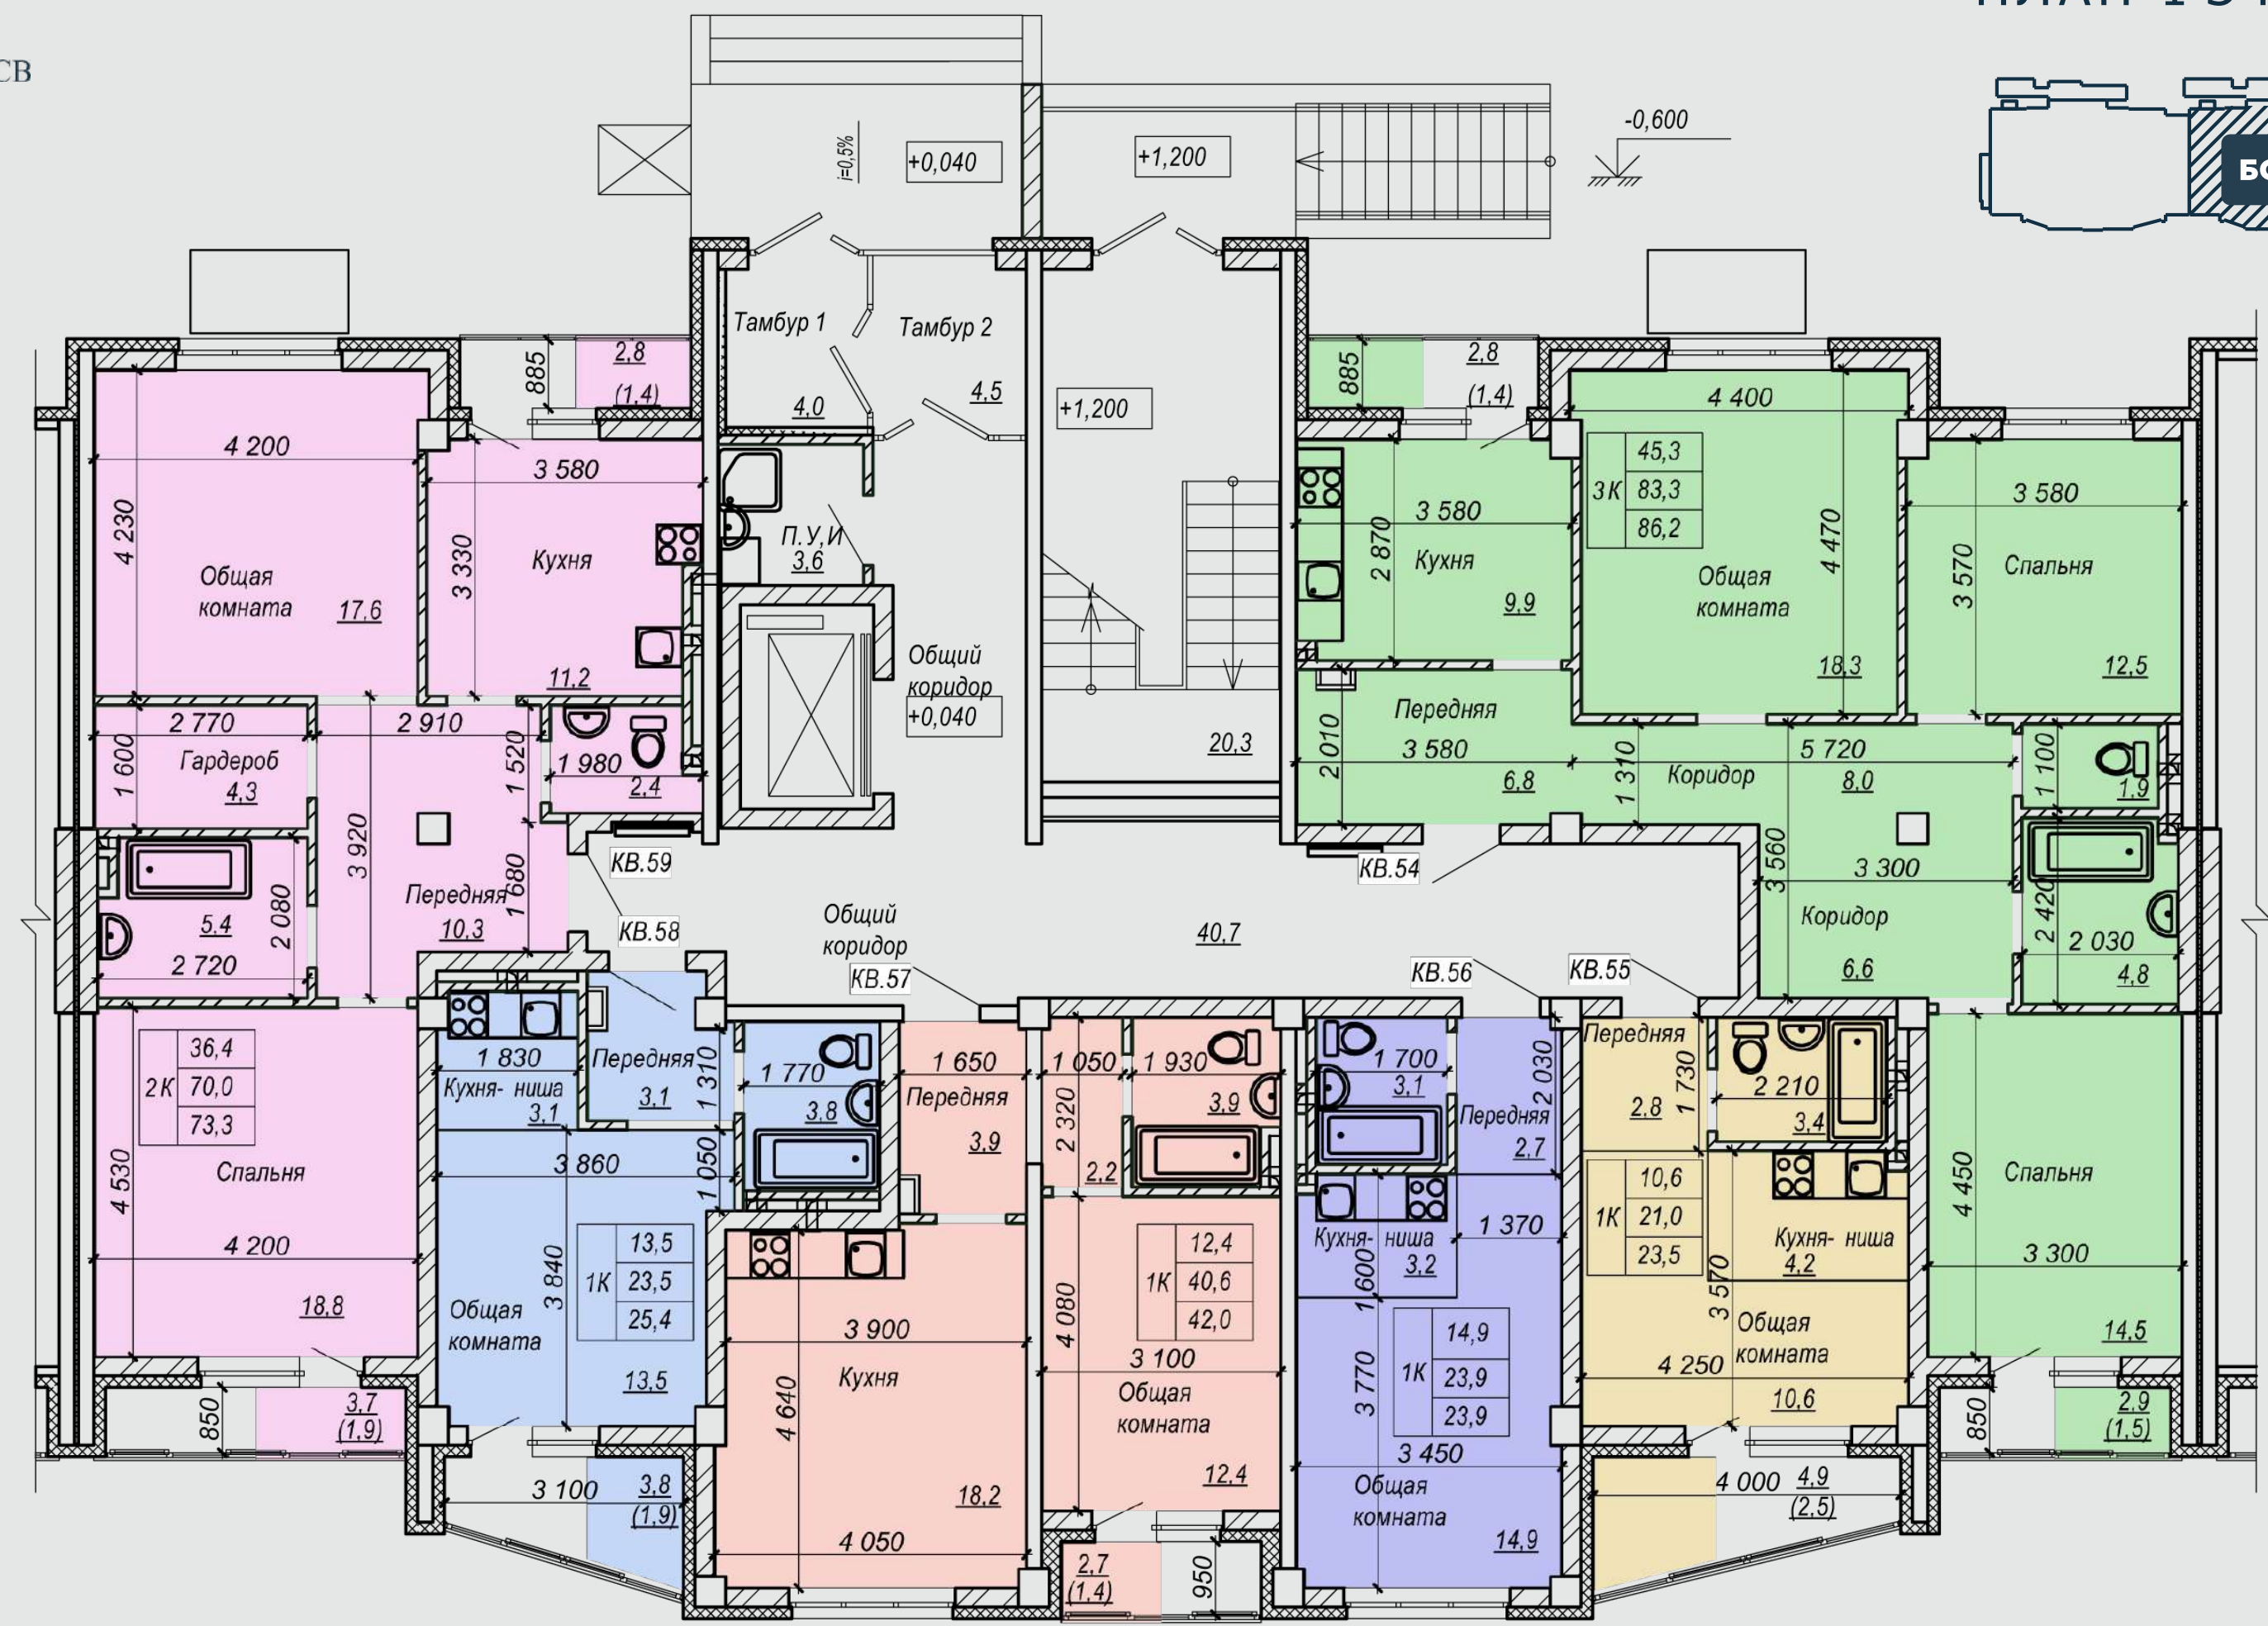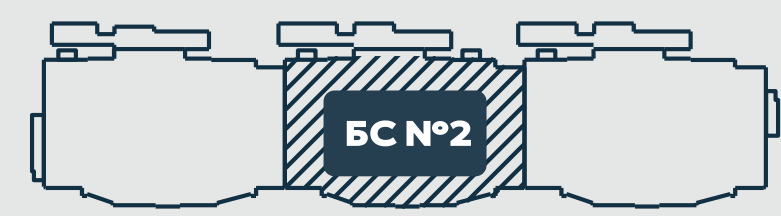


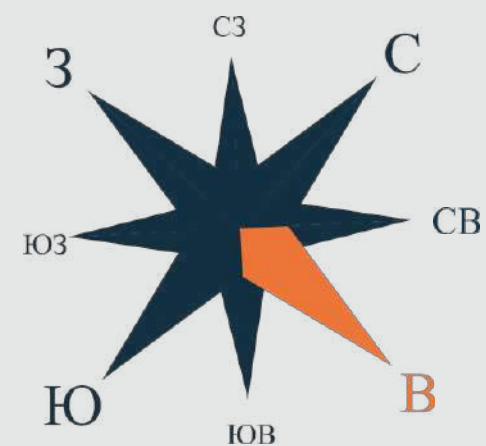

БЛОК-СЕКЦИЯ №2



ПЛАН 5 ЭТАЖА

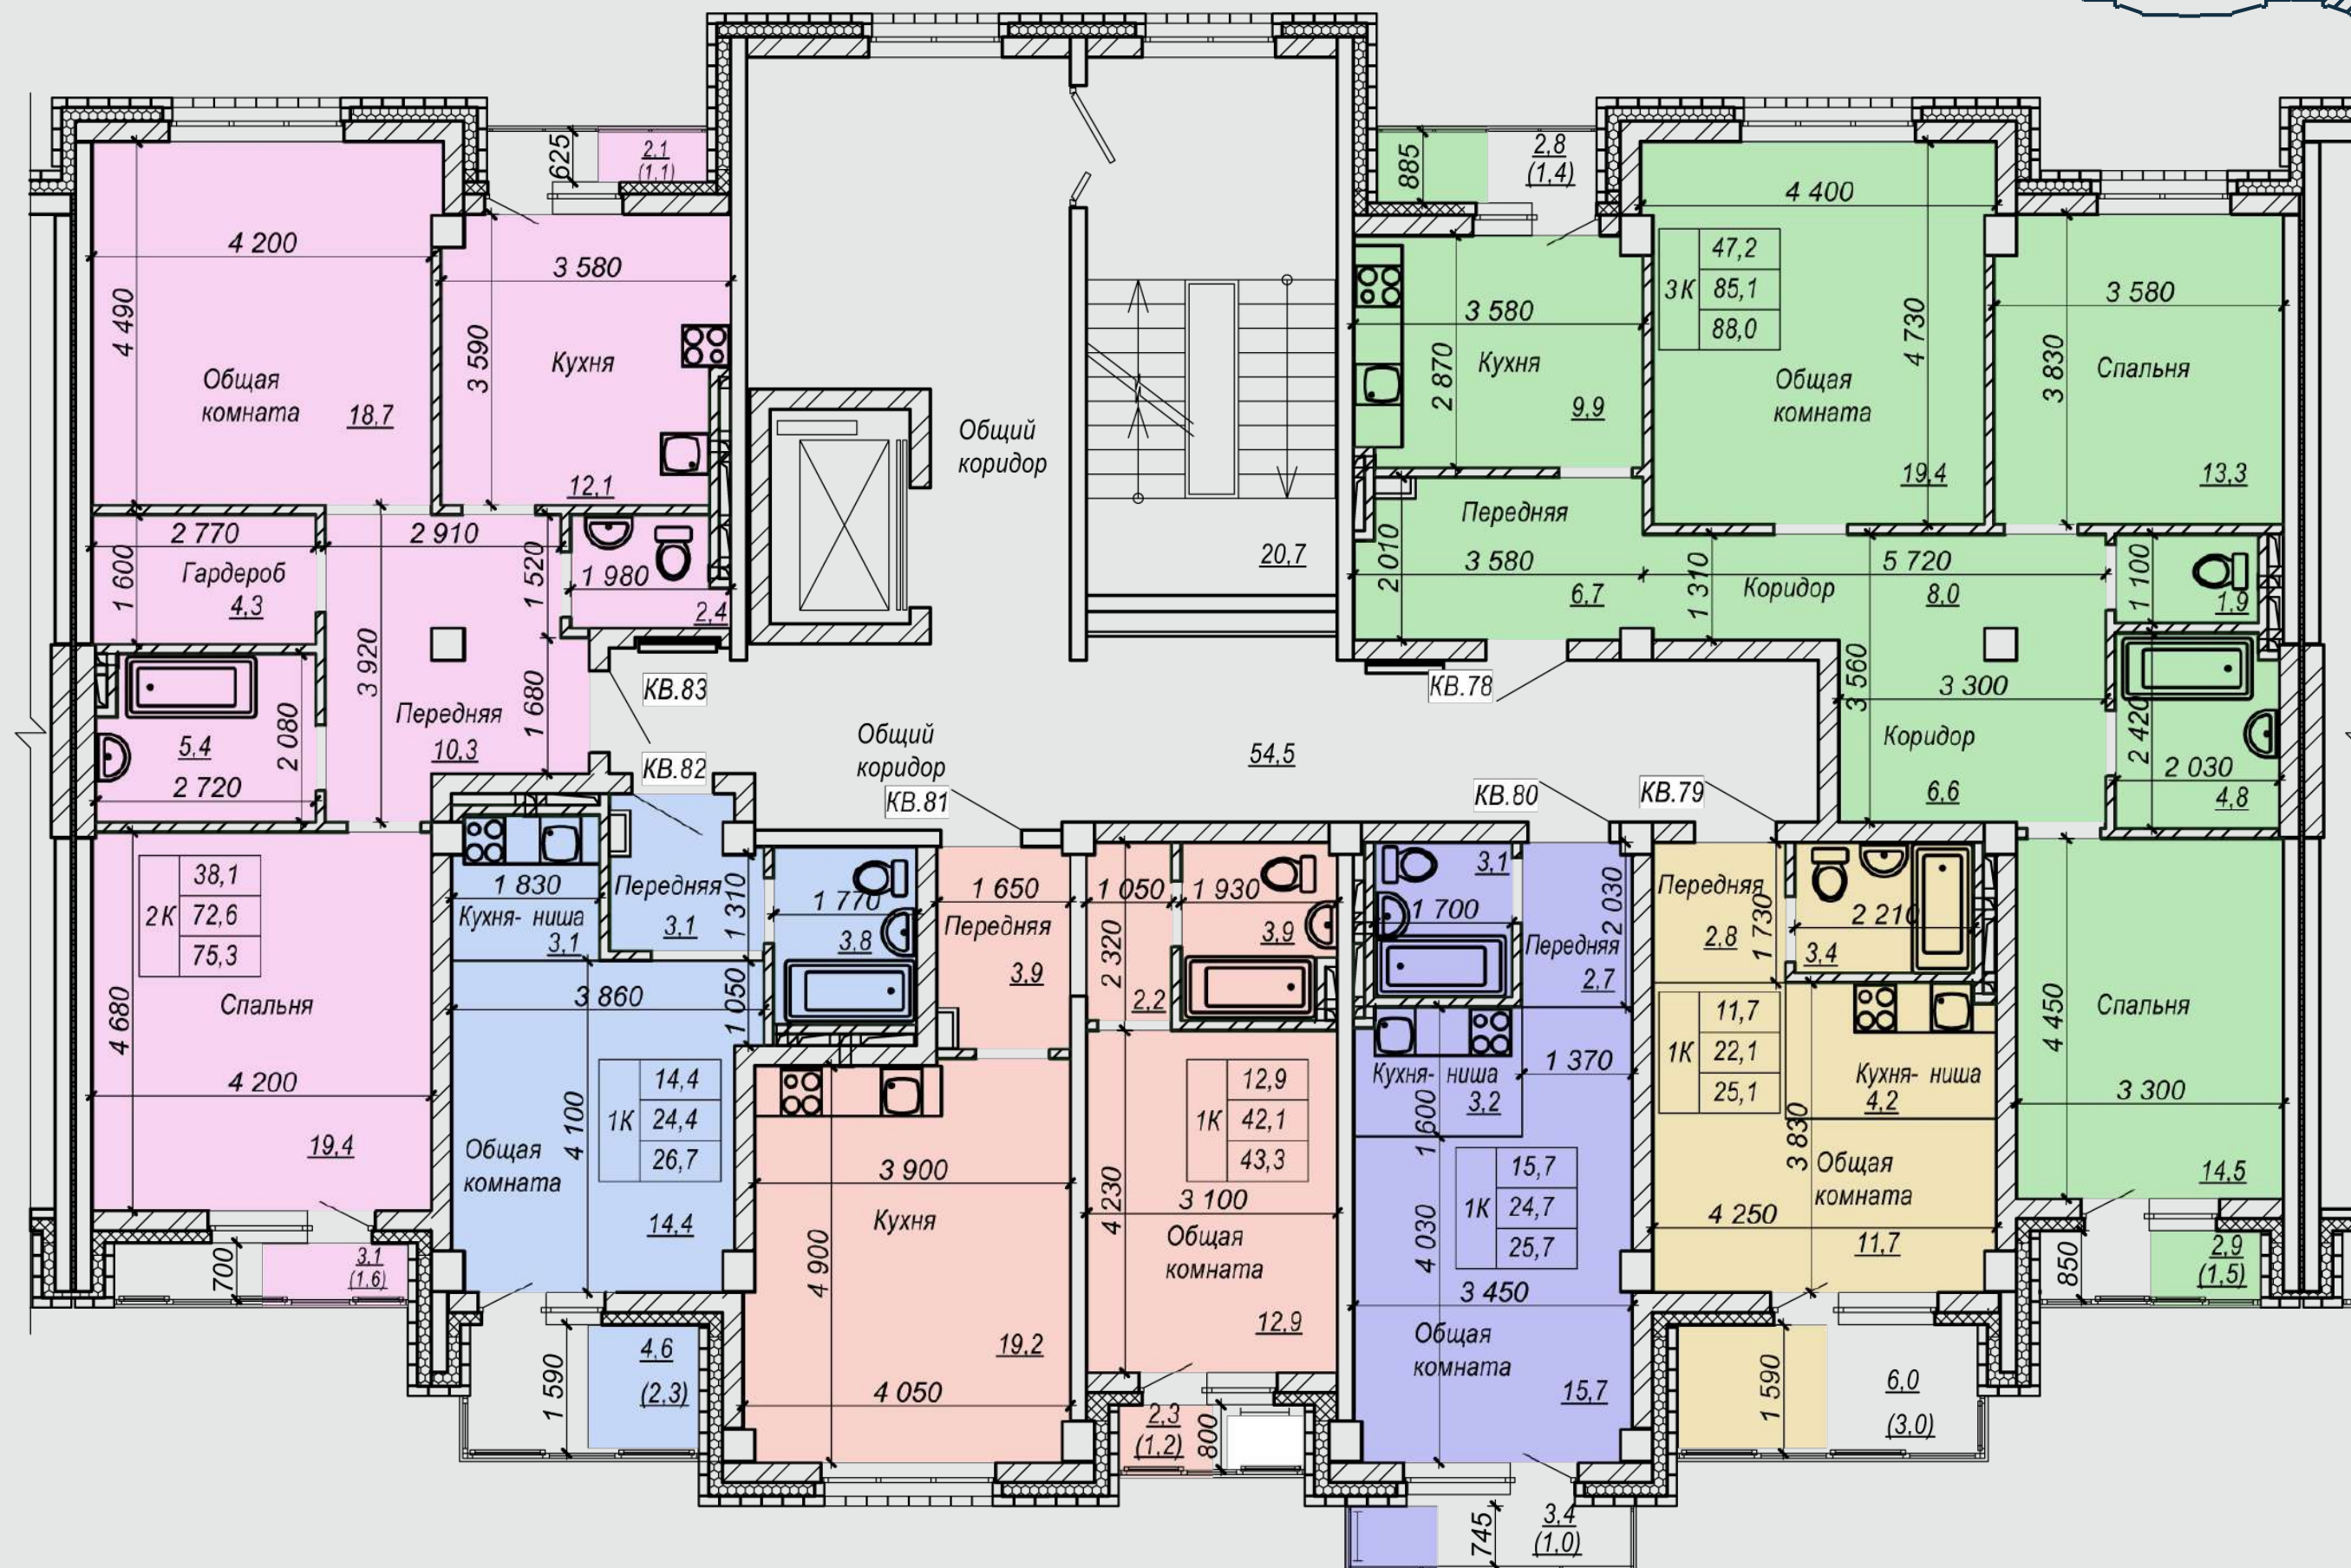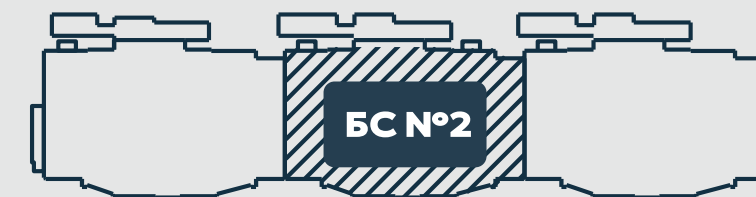


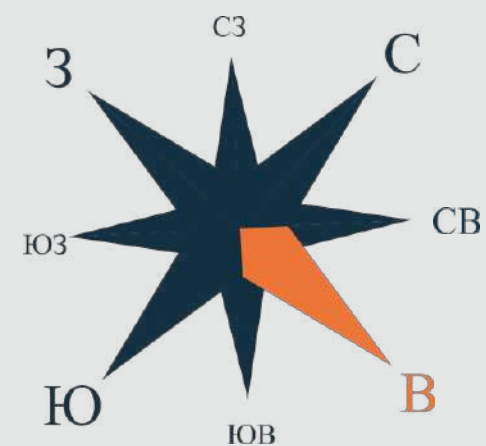

БЛОК-СЕКЦИЯ №2

ПЛАН 8 ЭТАЖА

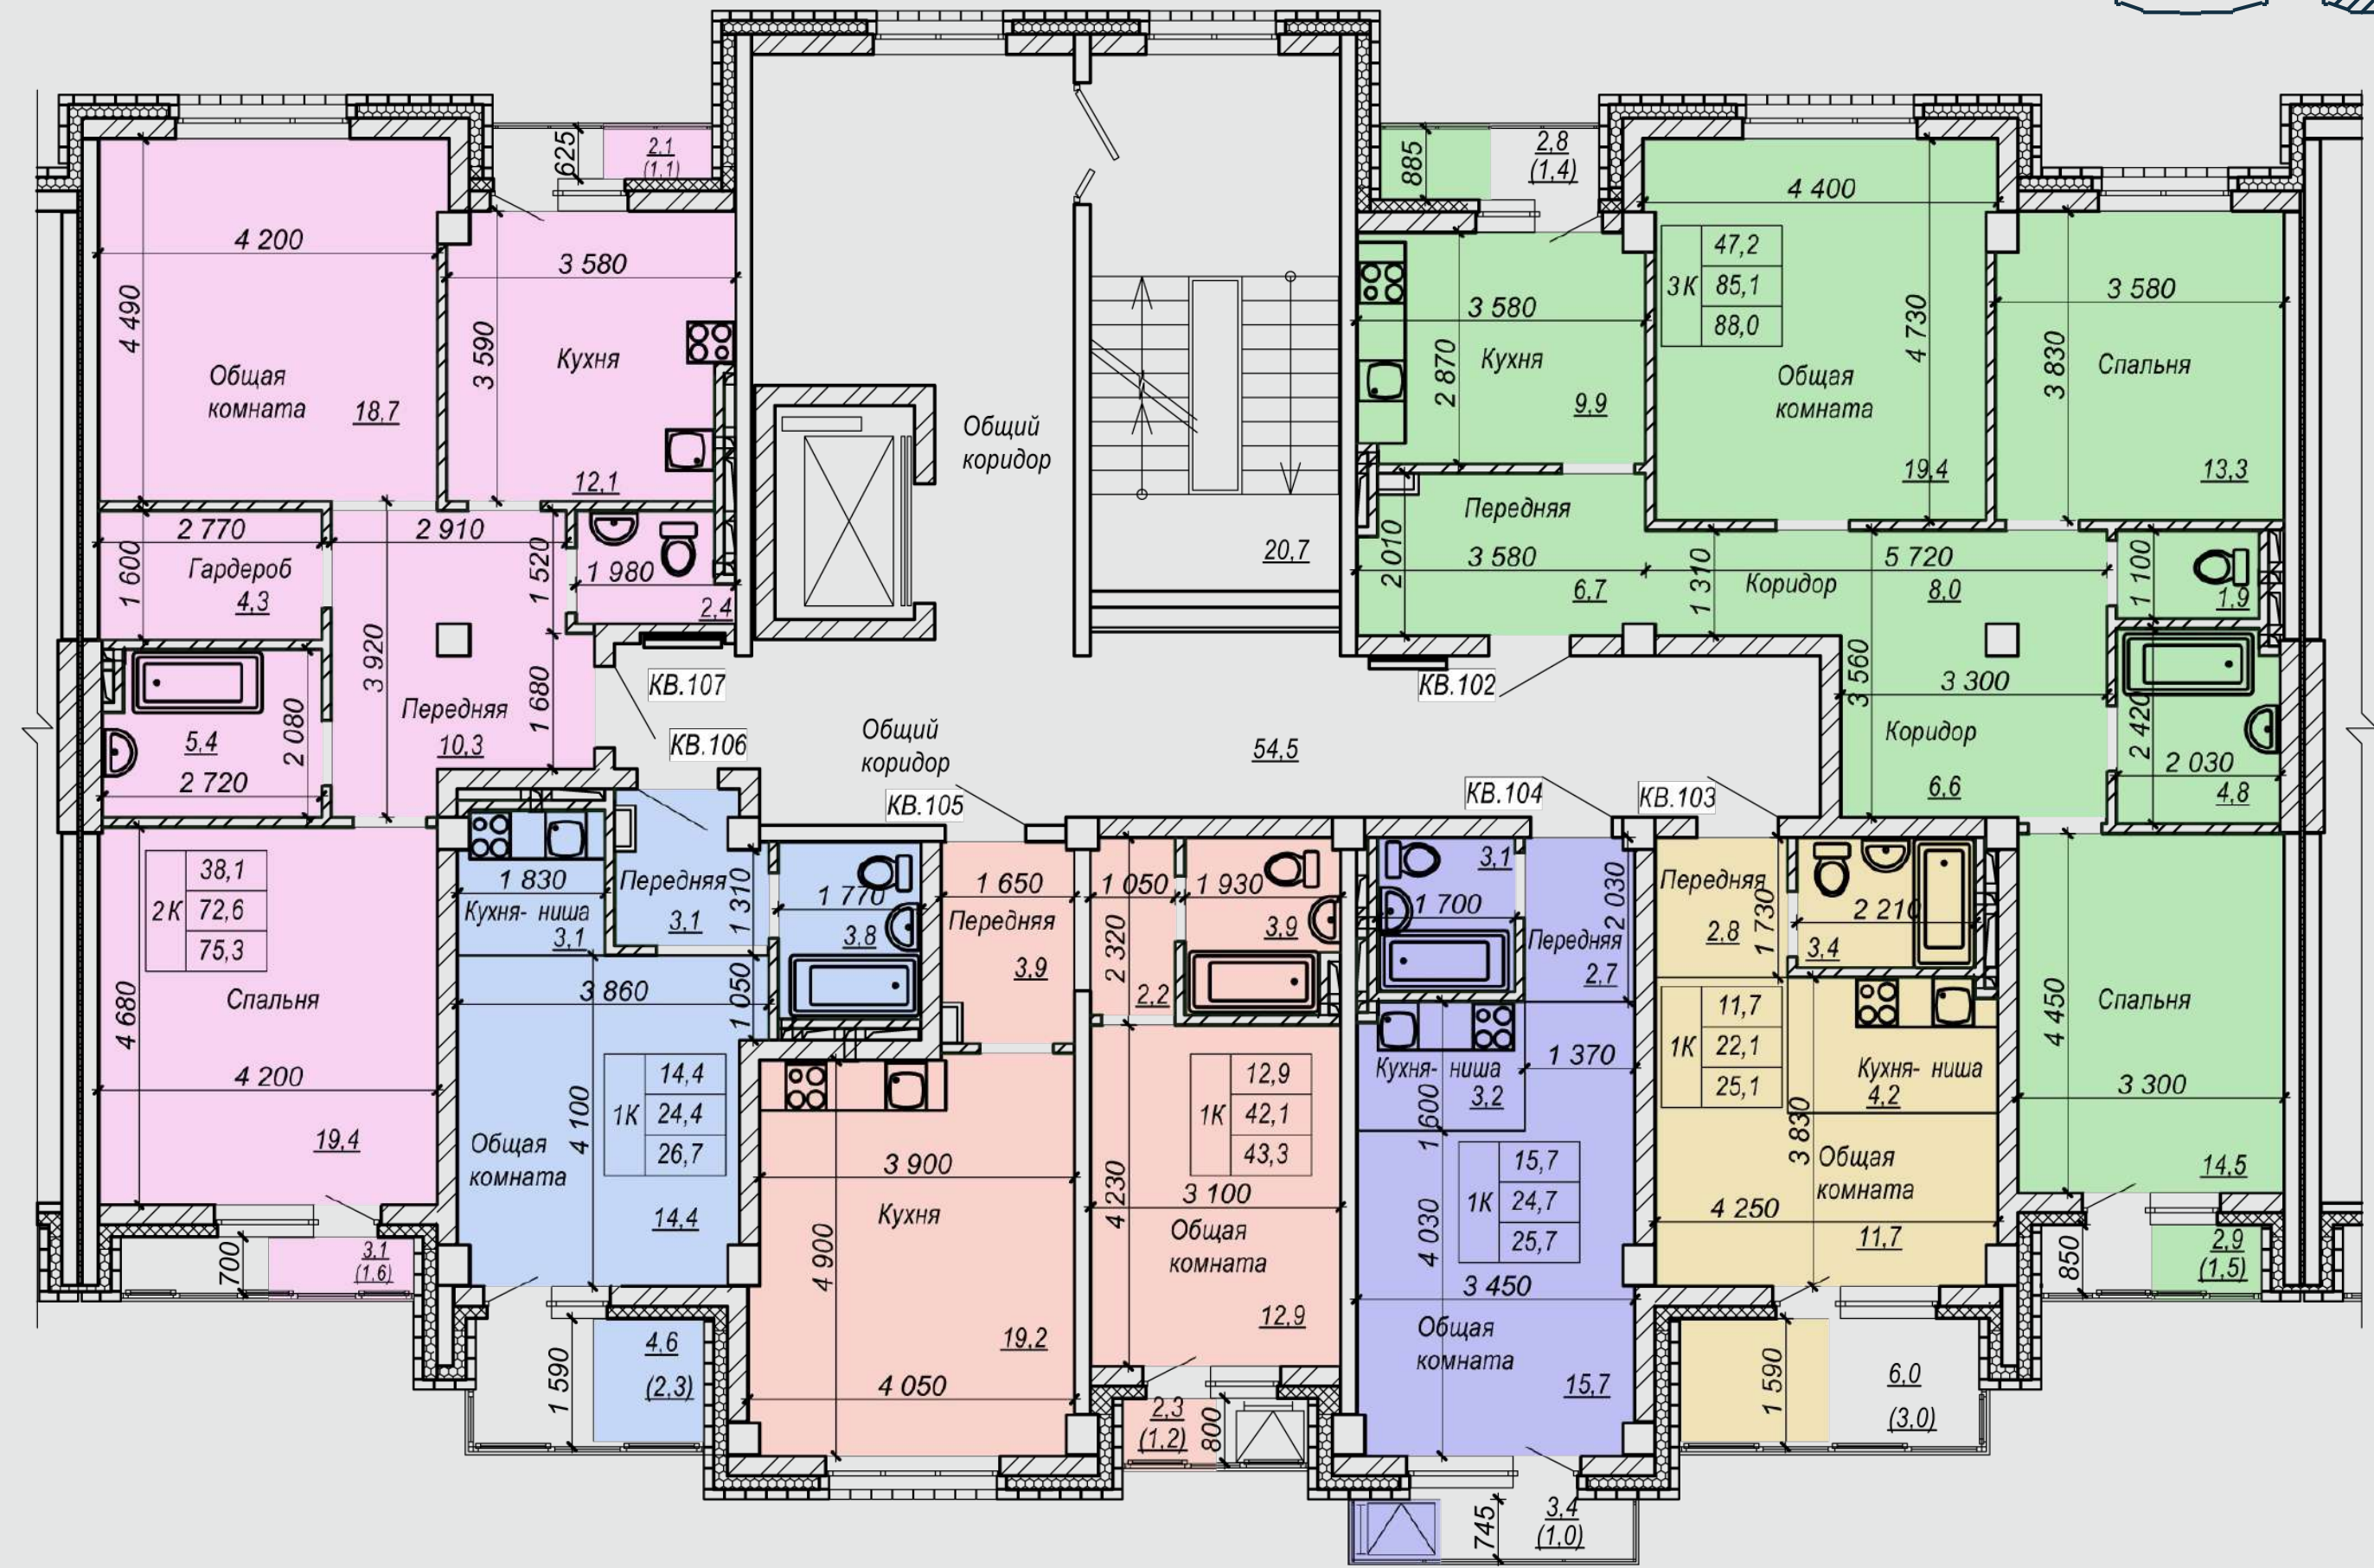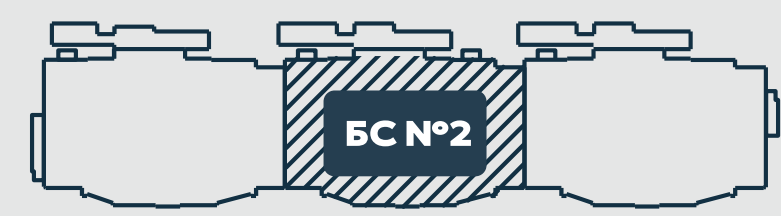

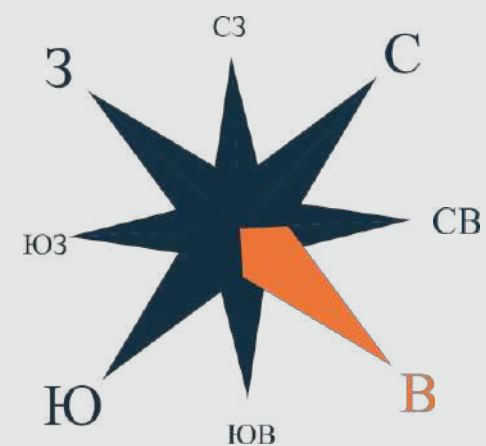

БЛОК-СЕКЦИЯ №3

ПЛАН 8 ЭТАЖА

